



AFORO MAX. VASO ADULTOS: 155 BANIÑISTAS  
 AFORO MAX. VASO INFANTIL: 88 BANIÑISTAS  
 AFORO MAX. ZONA ESTANCIA: 2.300 BANIÑISTAS

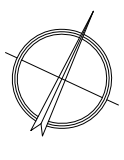

Proyecto		PISCINA DE VILLAMAÑÁN (PLAN AUTOCONTROL)	
Situación		Villamañán. c/ Arenales.	
n.º		3	
plano		VASOS VANO	
Proyecto		Excmo. Ayuntamiento de Villamañán.	
num. hoja:	1/1	formato:	A3
sustituye a plano n.º de fecha:		escala:	1/200
		fecha:	2003/2014

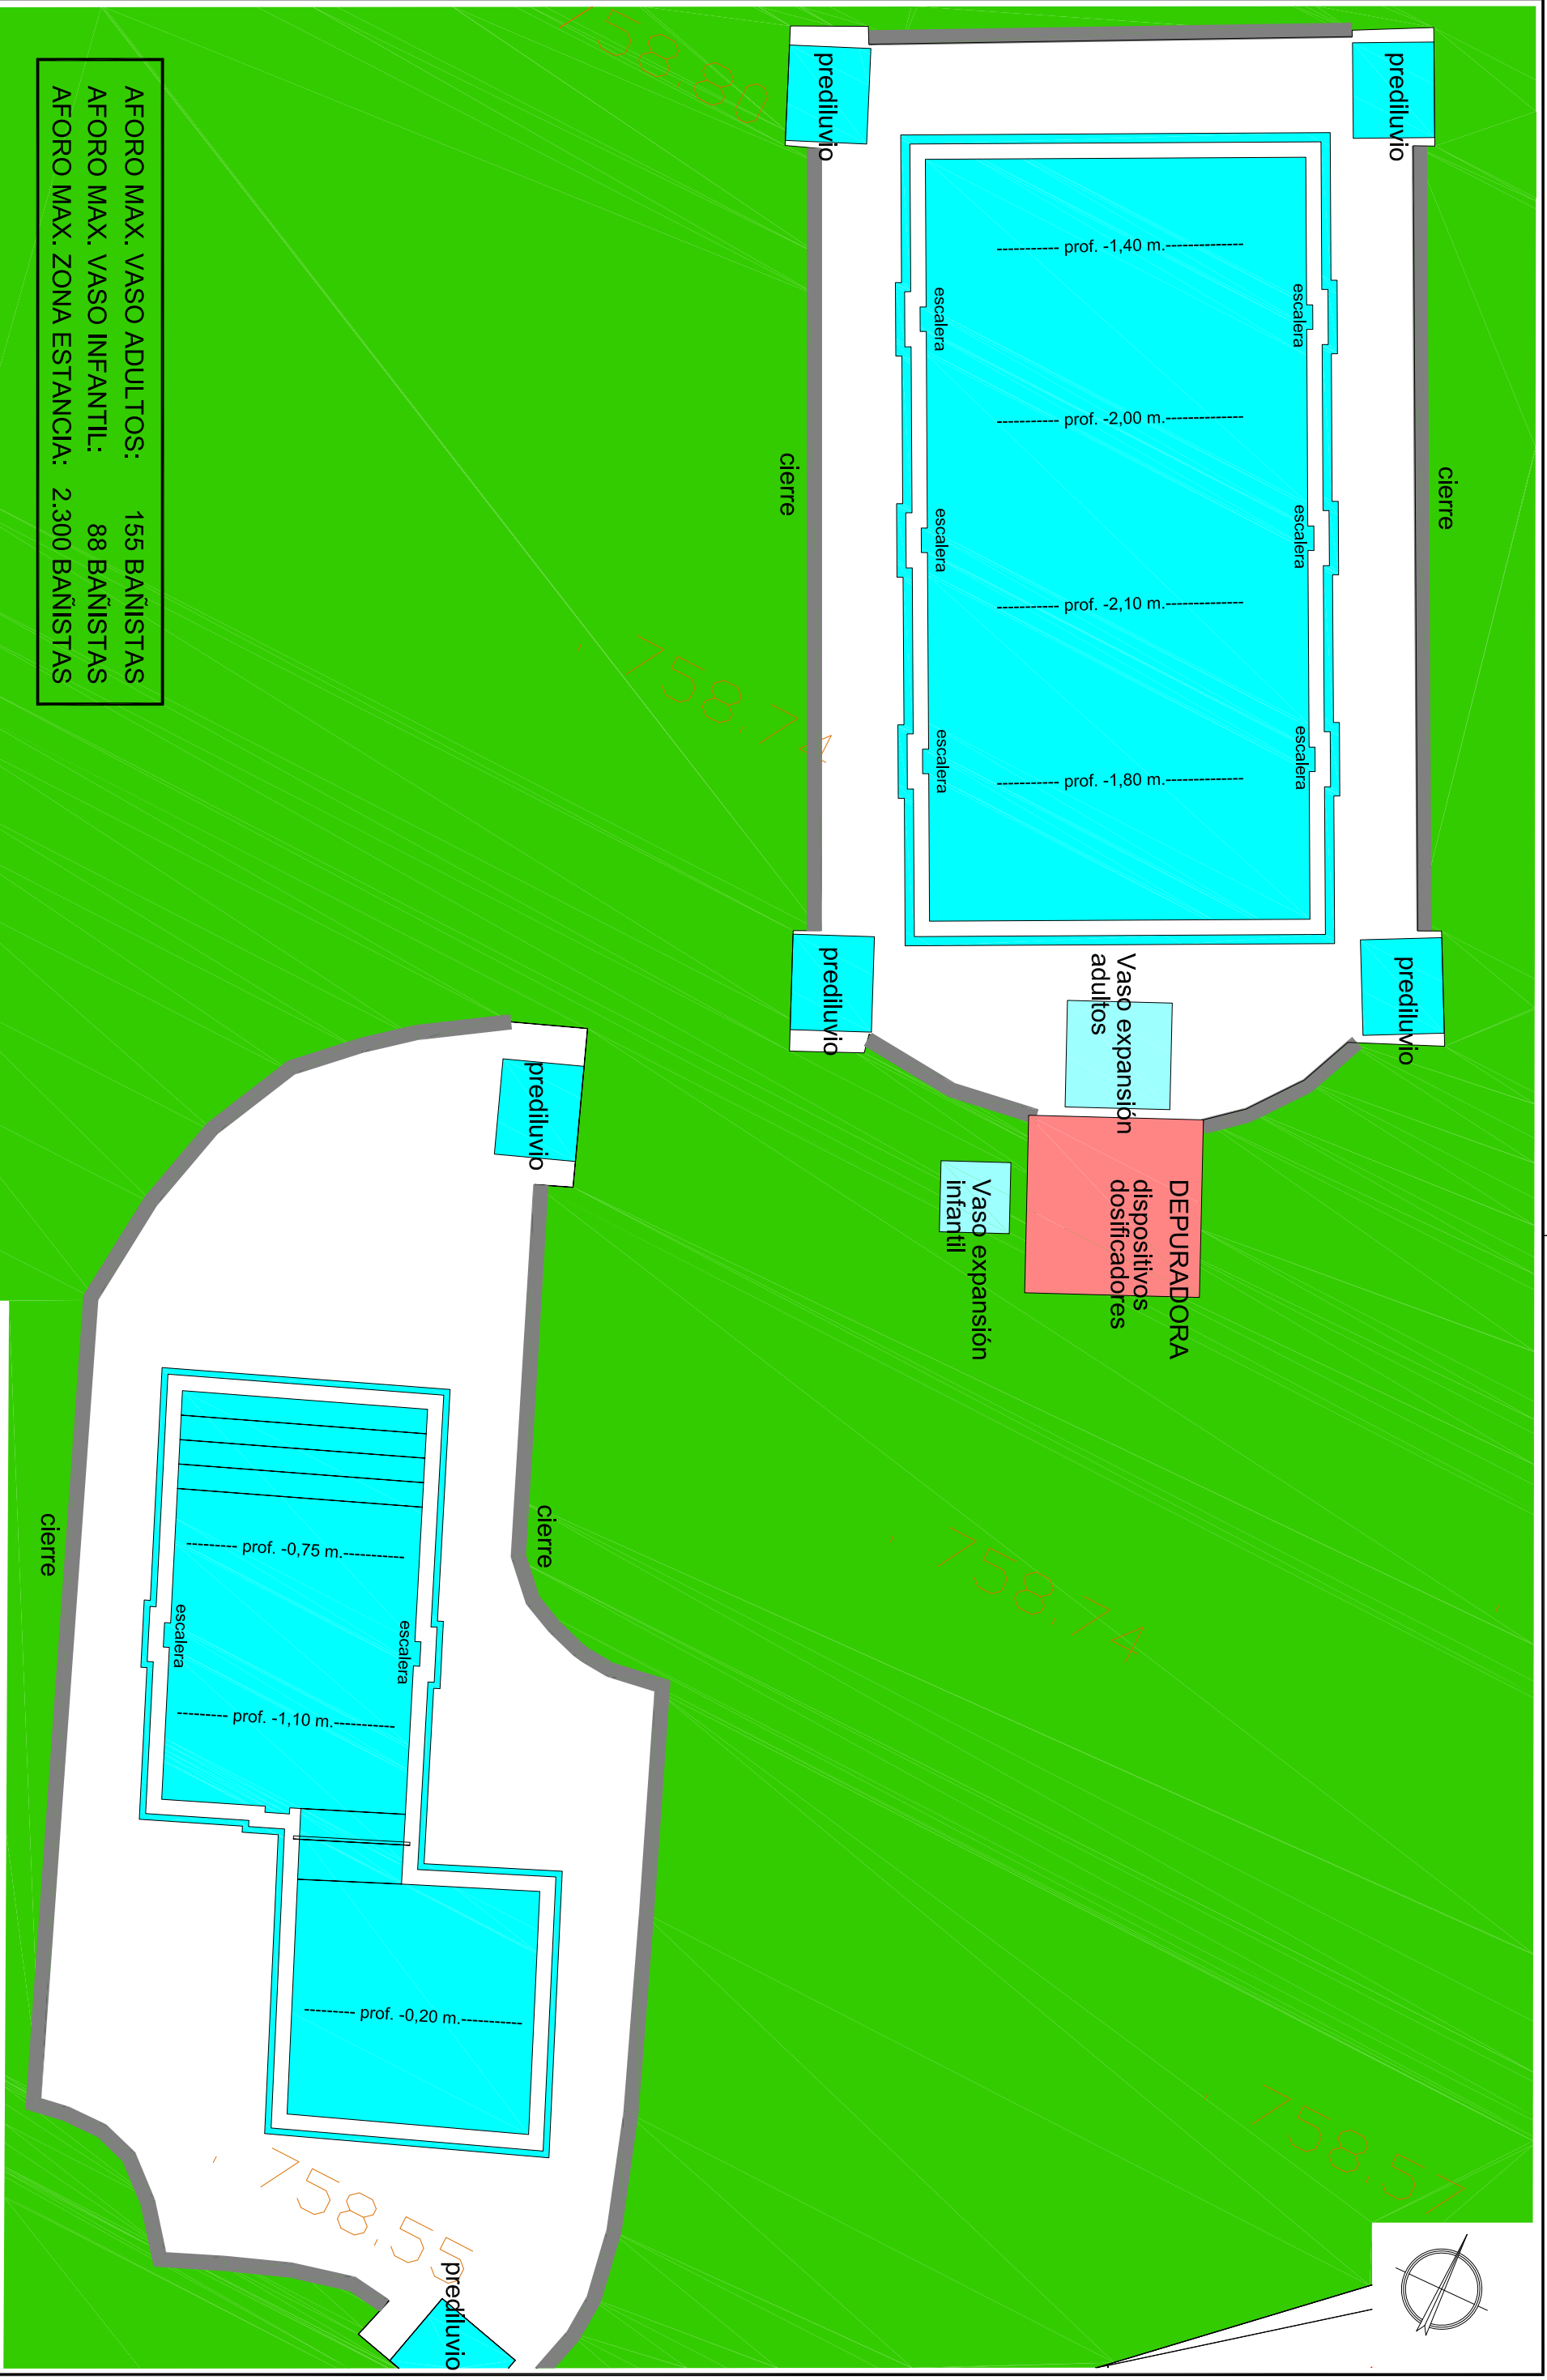