


**DOCUMENTO N°2- PLANOS**

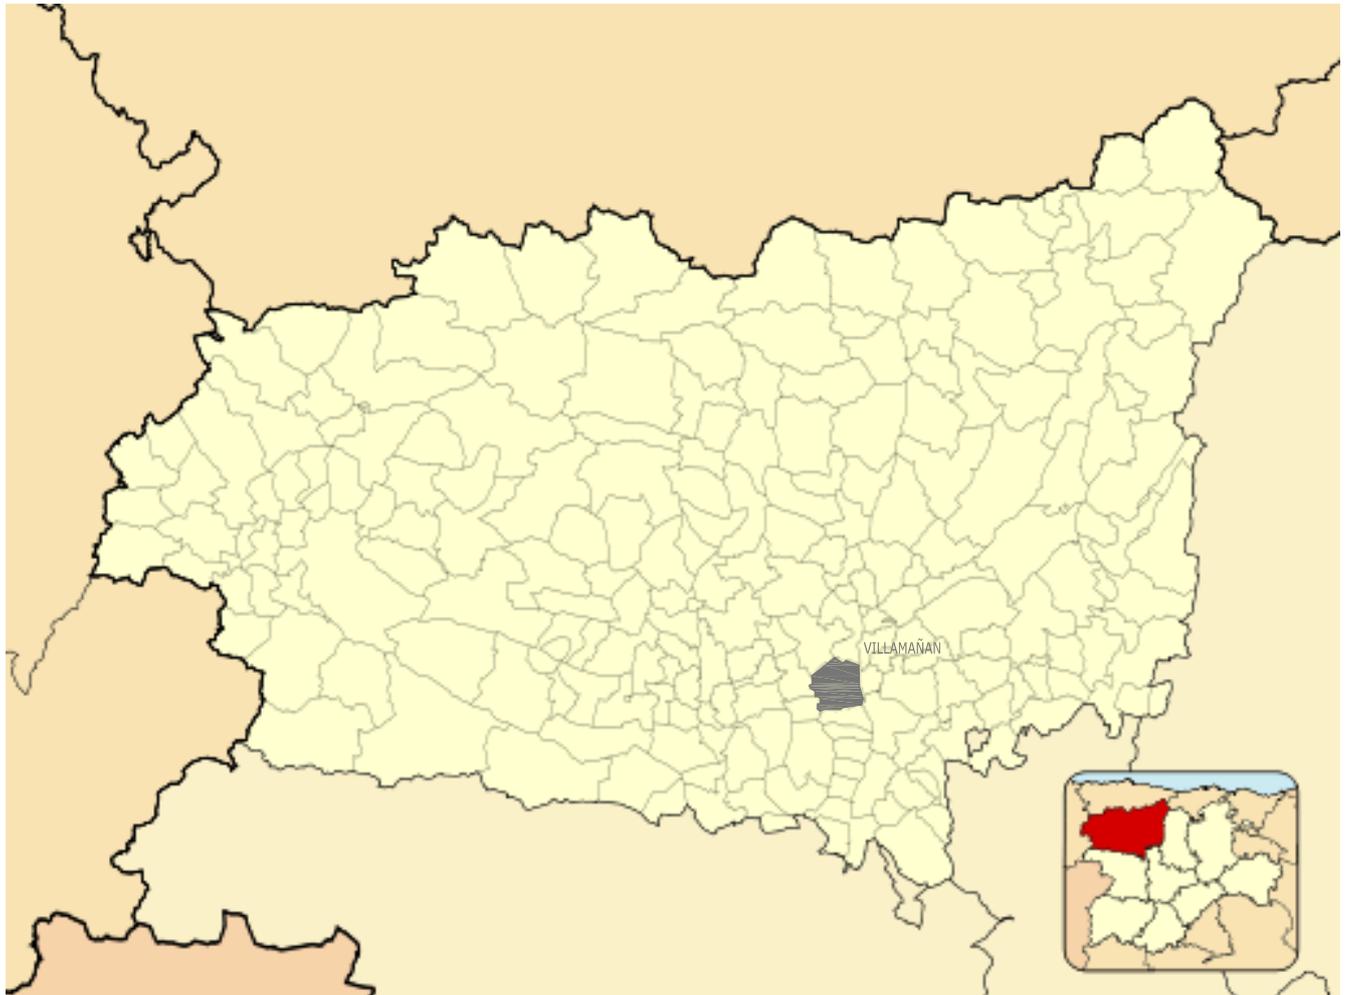

Proyecto básico y de ejecución

**PAVIMENTACION Y URBANIZACION EN EL AYUNTAMIENTO DE VILLAMAÑÁN**

PLAN ESPACIAL INFRAESTRUCTURAS Y REDES 2017

EXCMA DIPUTACION DE LEON

Situación

**MUNICIPIO VILLAMAÑÁN**

Promotor del Proyecto



Autor del Proyecto

PAULINO ROBLES REY, ARQUITECTO

Nº Plano

00

Título del plano

SITUACION

Escala

S/E

Fecha

MAYO-2017

HOJA 01 DE 01

EXCMA. AYUNTAMIENTO DE VILLAMAÑÁN



Proyecto básico y de ejecución

**PAVIMENTACION Y URBANIZACION EN EL AYUNTAMIENTO DE VILLAMAÑÁN**

PLAN ESPACIAL INFRAESTRUCTURAS Y REDES 2017

EXCMA DIPUTACION DE LEON

Situación

**VILLAMAÑÁN**

Promotor del Proyecto

EXCMO. AYUNTAMIENTO DE VILLAMAÑÁN



Autor del Proyecto

PAULINO ROBLES REY, ARQUITECTO

Nº Plano

01.01

Título del plano

**EMPLAZAMIENTO**

C/ Ronda Jardín - Camino Villacé



Escala

S/E

Fecha

MAYO-2017



HOJA 01 DE 01

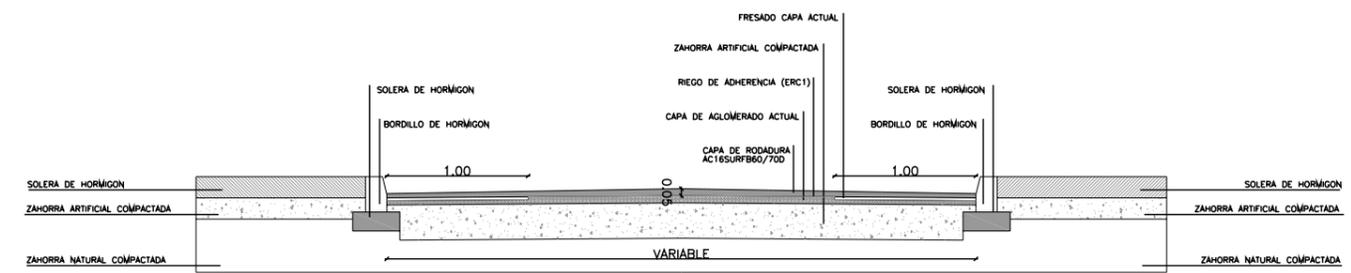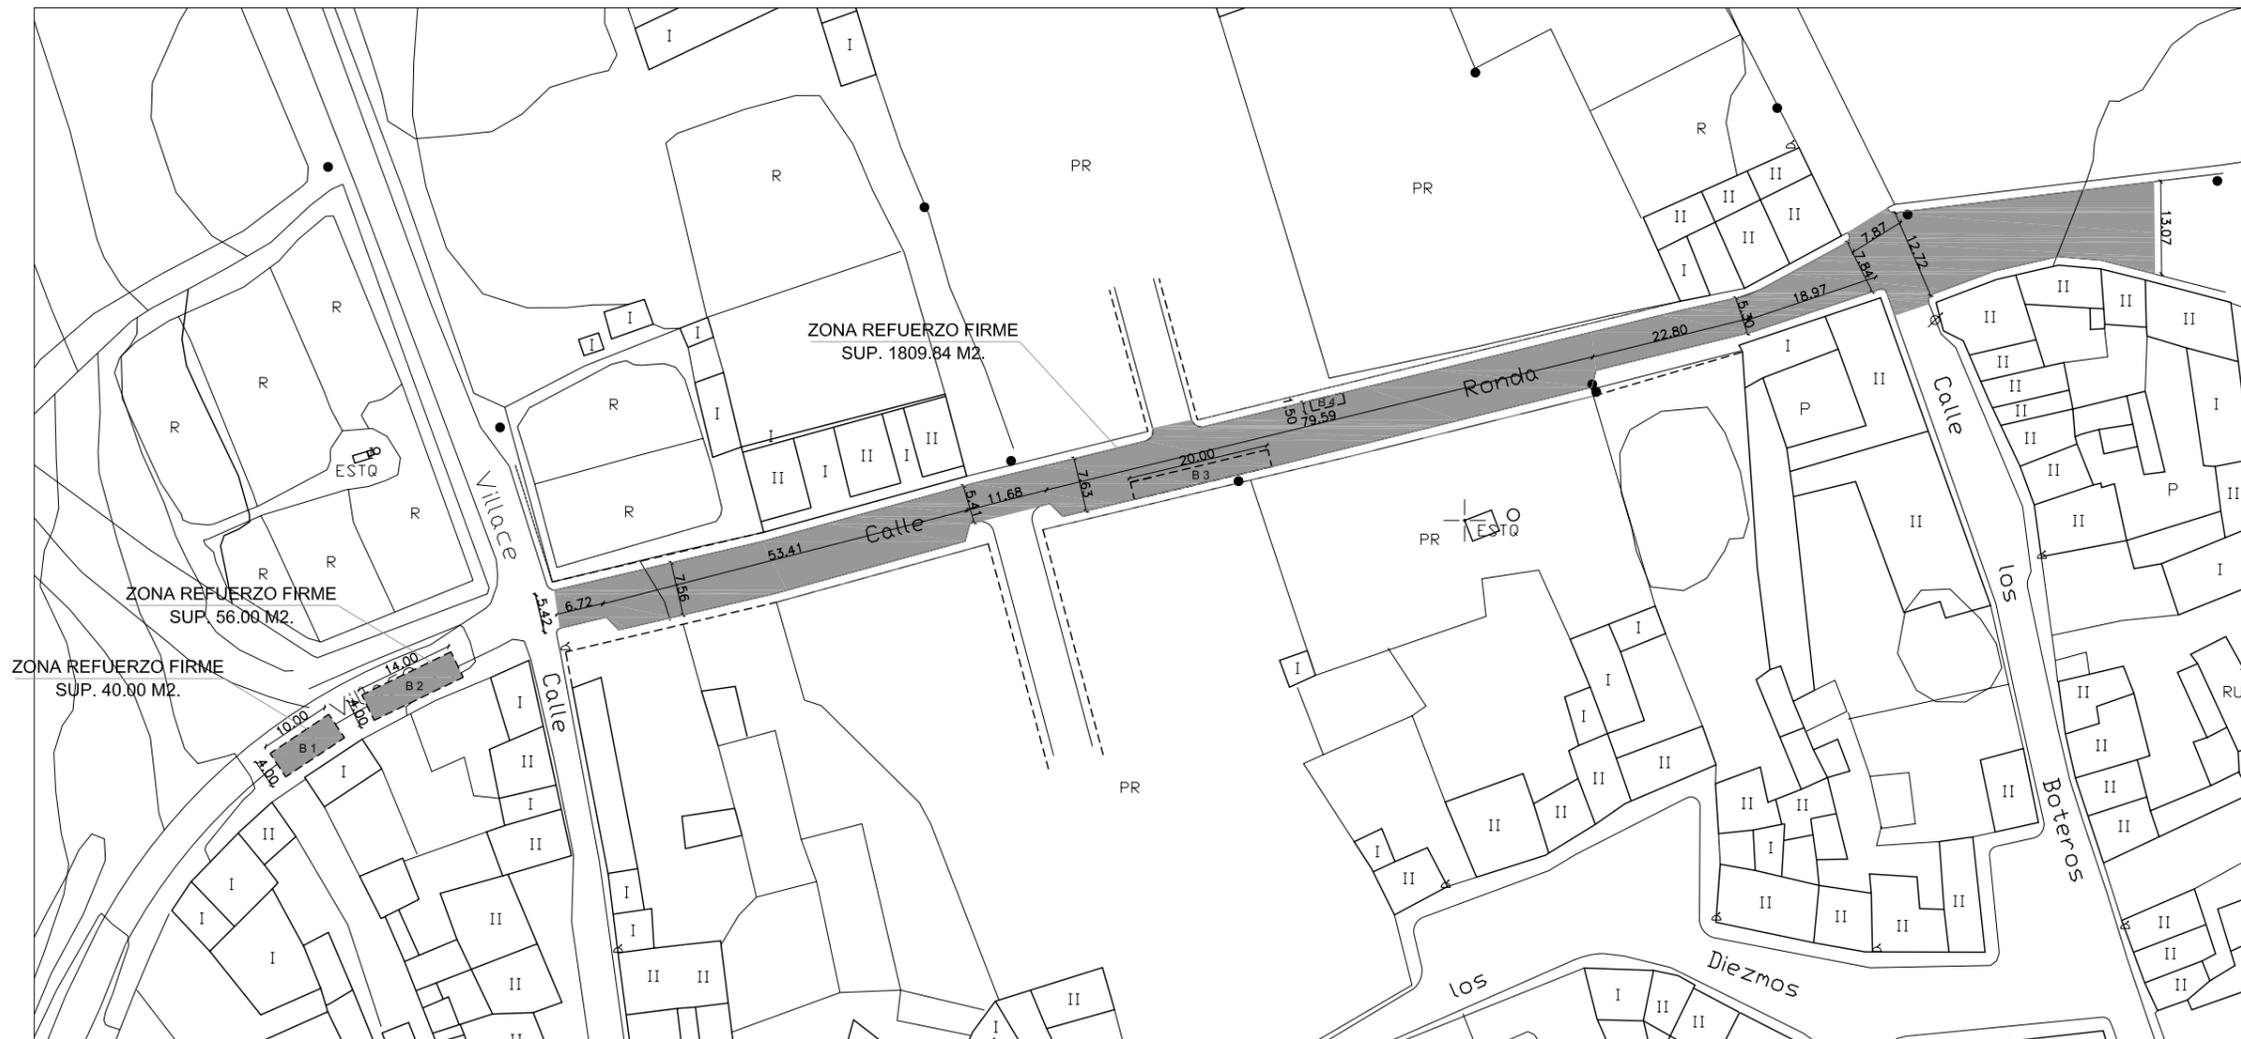

DETALLE SECCION TRANSVERSAL E 1/50

LEYENDA



■	BOCA DE RIEGO
⊠	BOCA DE INCENDIO
A	ACOMETIDA DE AGUA
---	CANALIZACION DE AGUA
⊙	POZO DE REGISTRO
- - -	CANALIZACION DE SANEAMIENTO
□	ARQUETA SUMIDERO
E	ARQUETA DE REGISTRO ELECTRICO
T	ARQUETA DE REGISTRO TELEFONO
AP	ARQUETA DE REGISTRO ALUMBRADO PUBLICO
T	ARQUETA DE REGISTRO TELEFONO

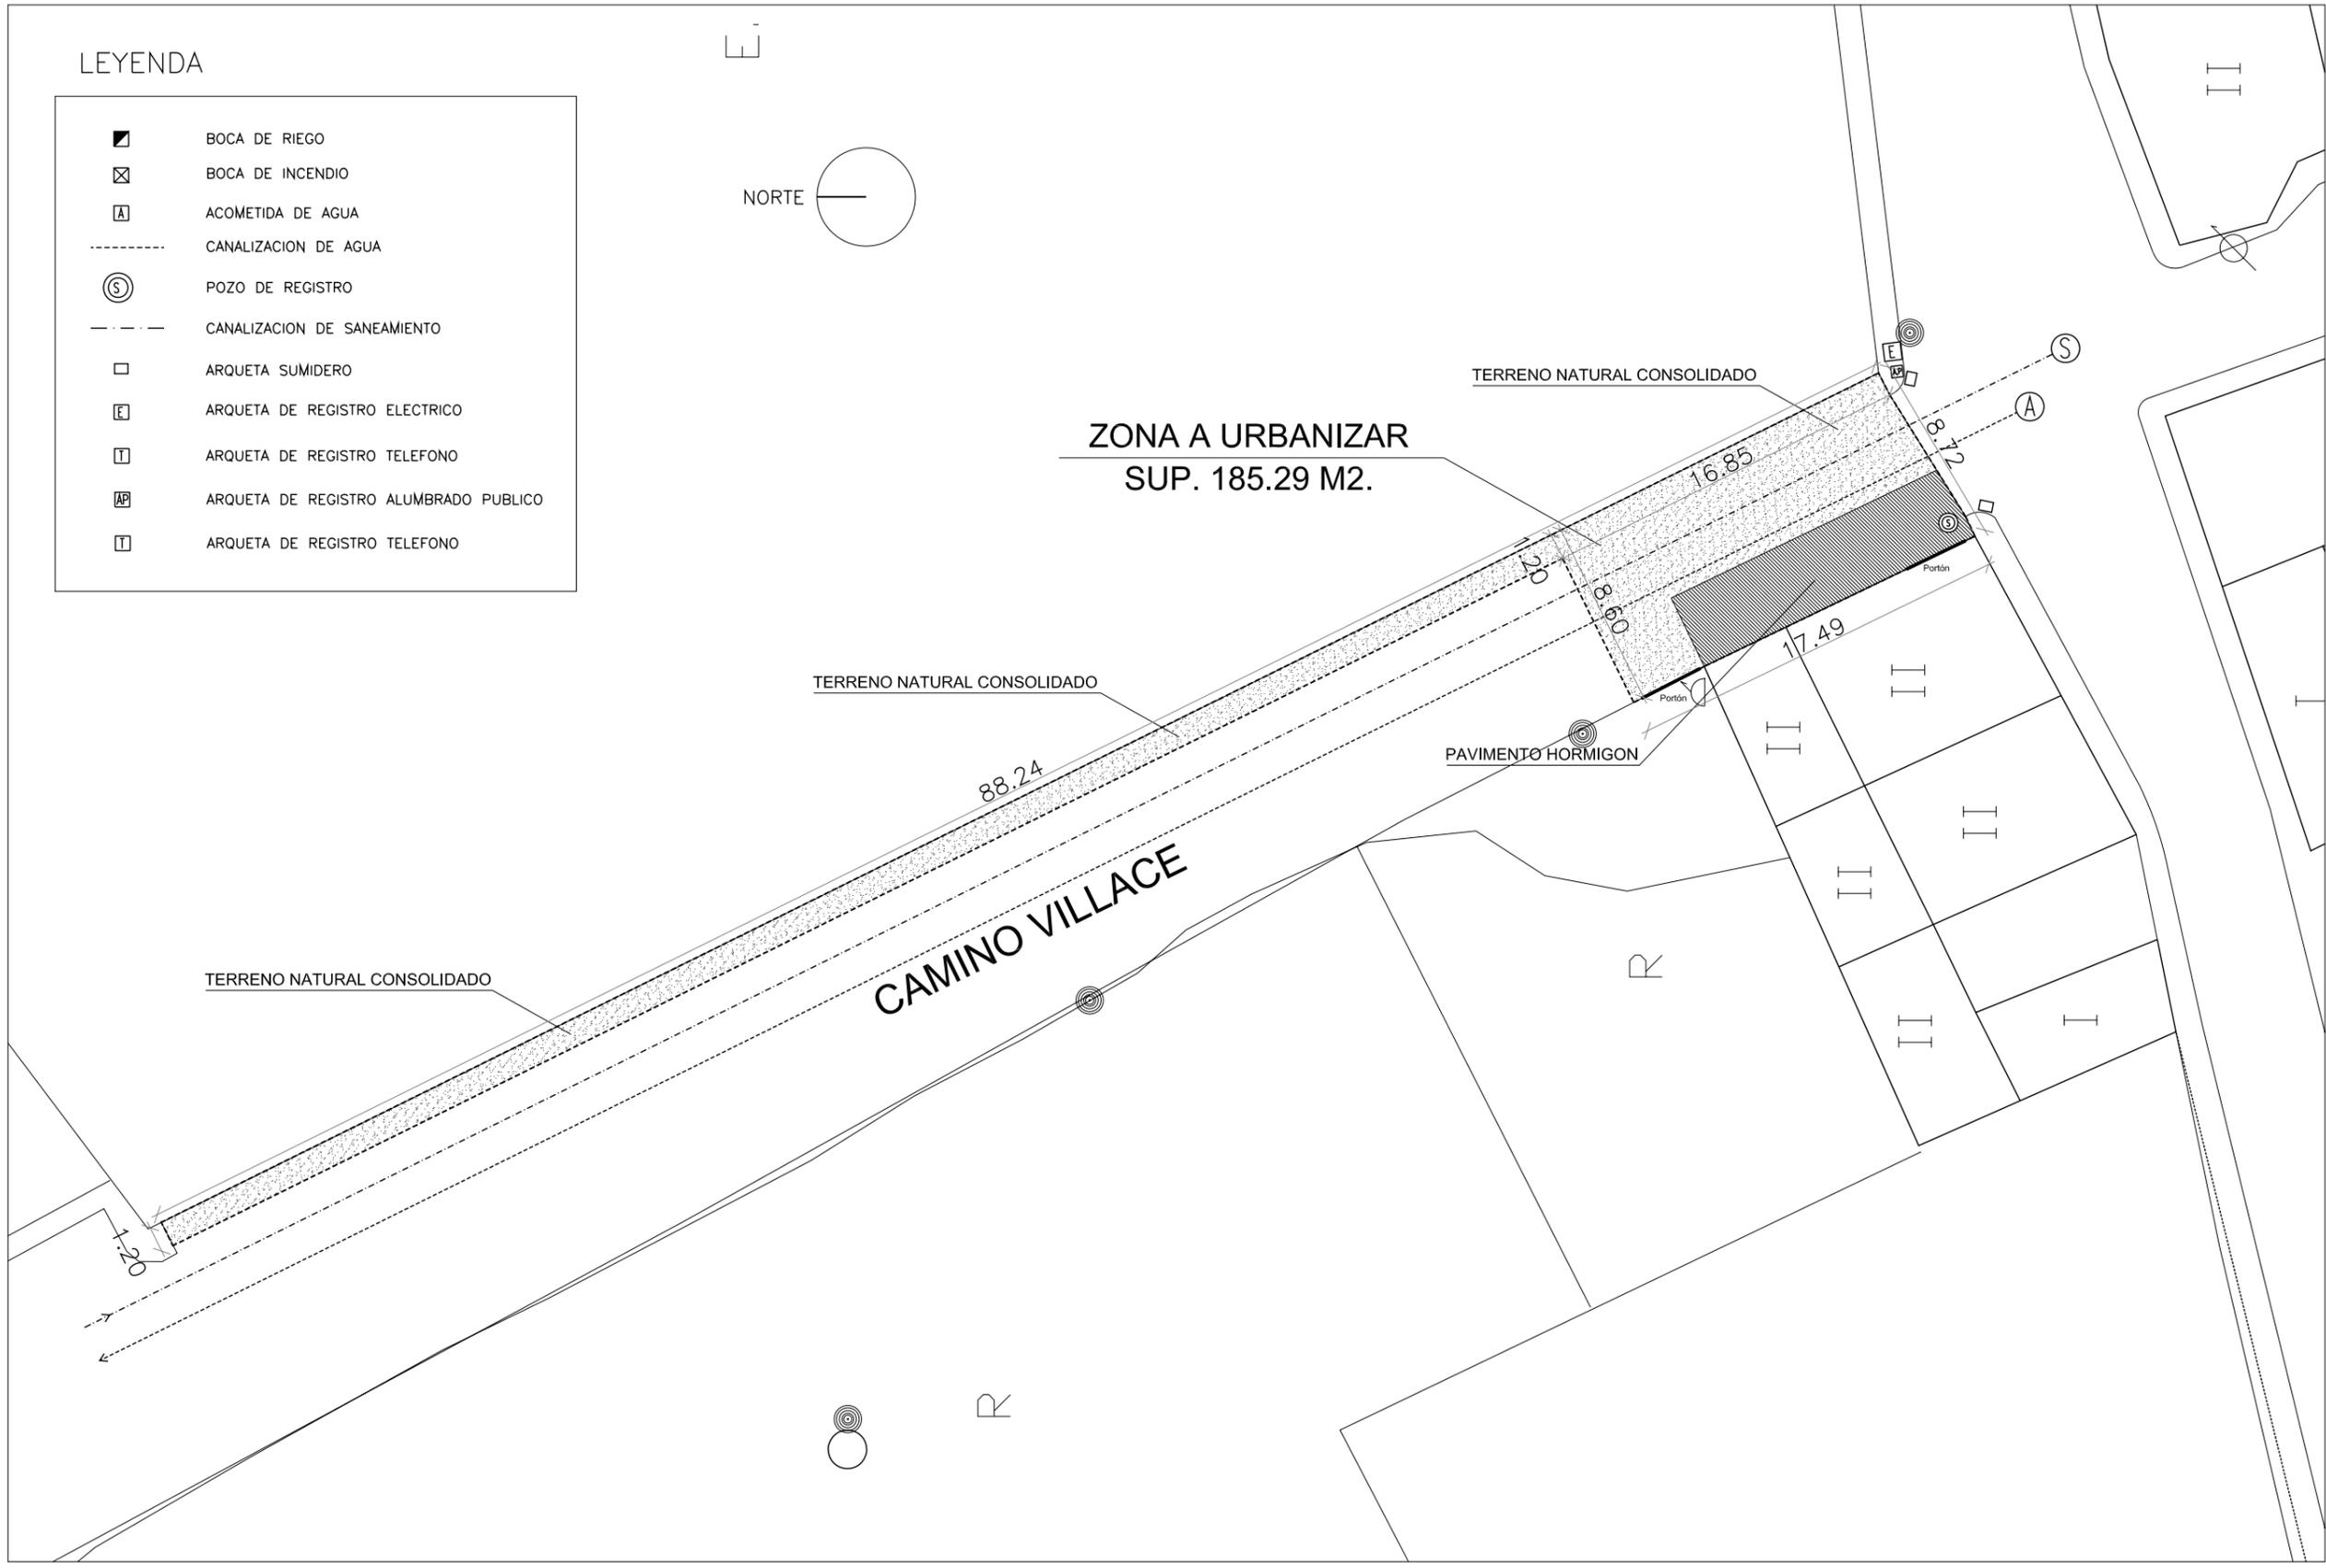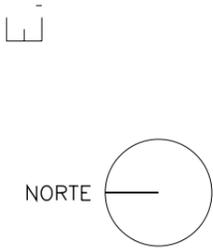





LEYENDA

■	BOCA DE RIEGO
⊠	BOCA DE INCENDIO
A	ACOMETIDA DE AGUA
---	CANALIZACION DE AGUA
⊙	POZO DE REGISTRO
- - -	CANALIZACION DE SANEAMIENTO
□	ARQUETA SUMIDERO
E	ARQUETA DE REGISTRO ELECTRICO
T	ARQUETA DE REGISTRO TELEFONO
AP	ARQUETA DE REGISTRO ALUMBRADO PUBLICO
T	ARQUETA DE REGISTRO TELEFONO

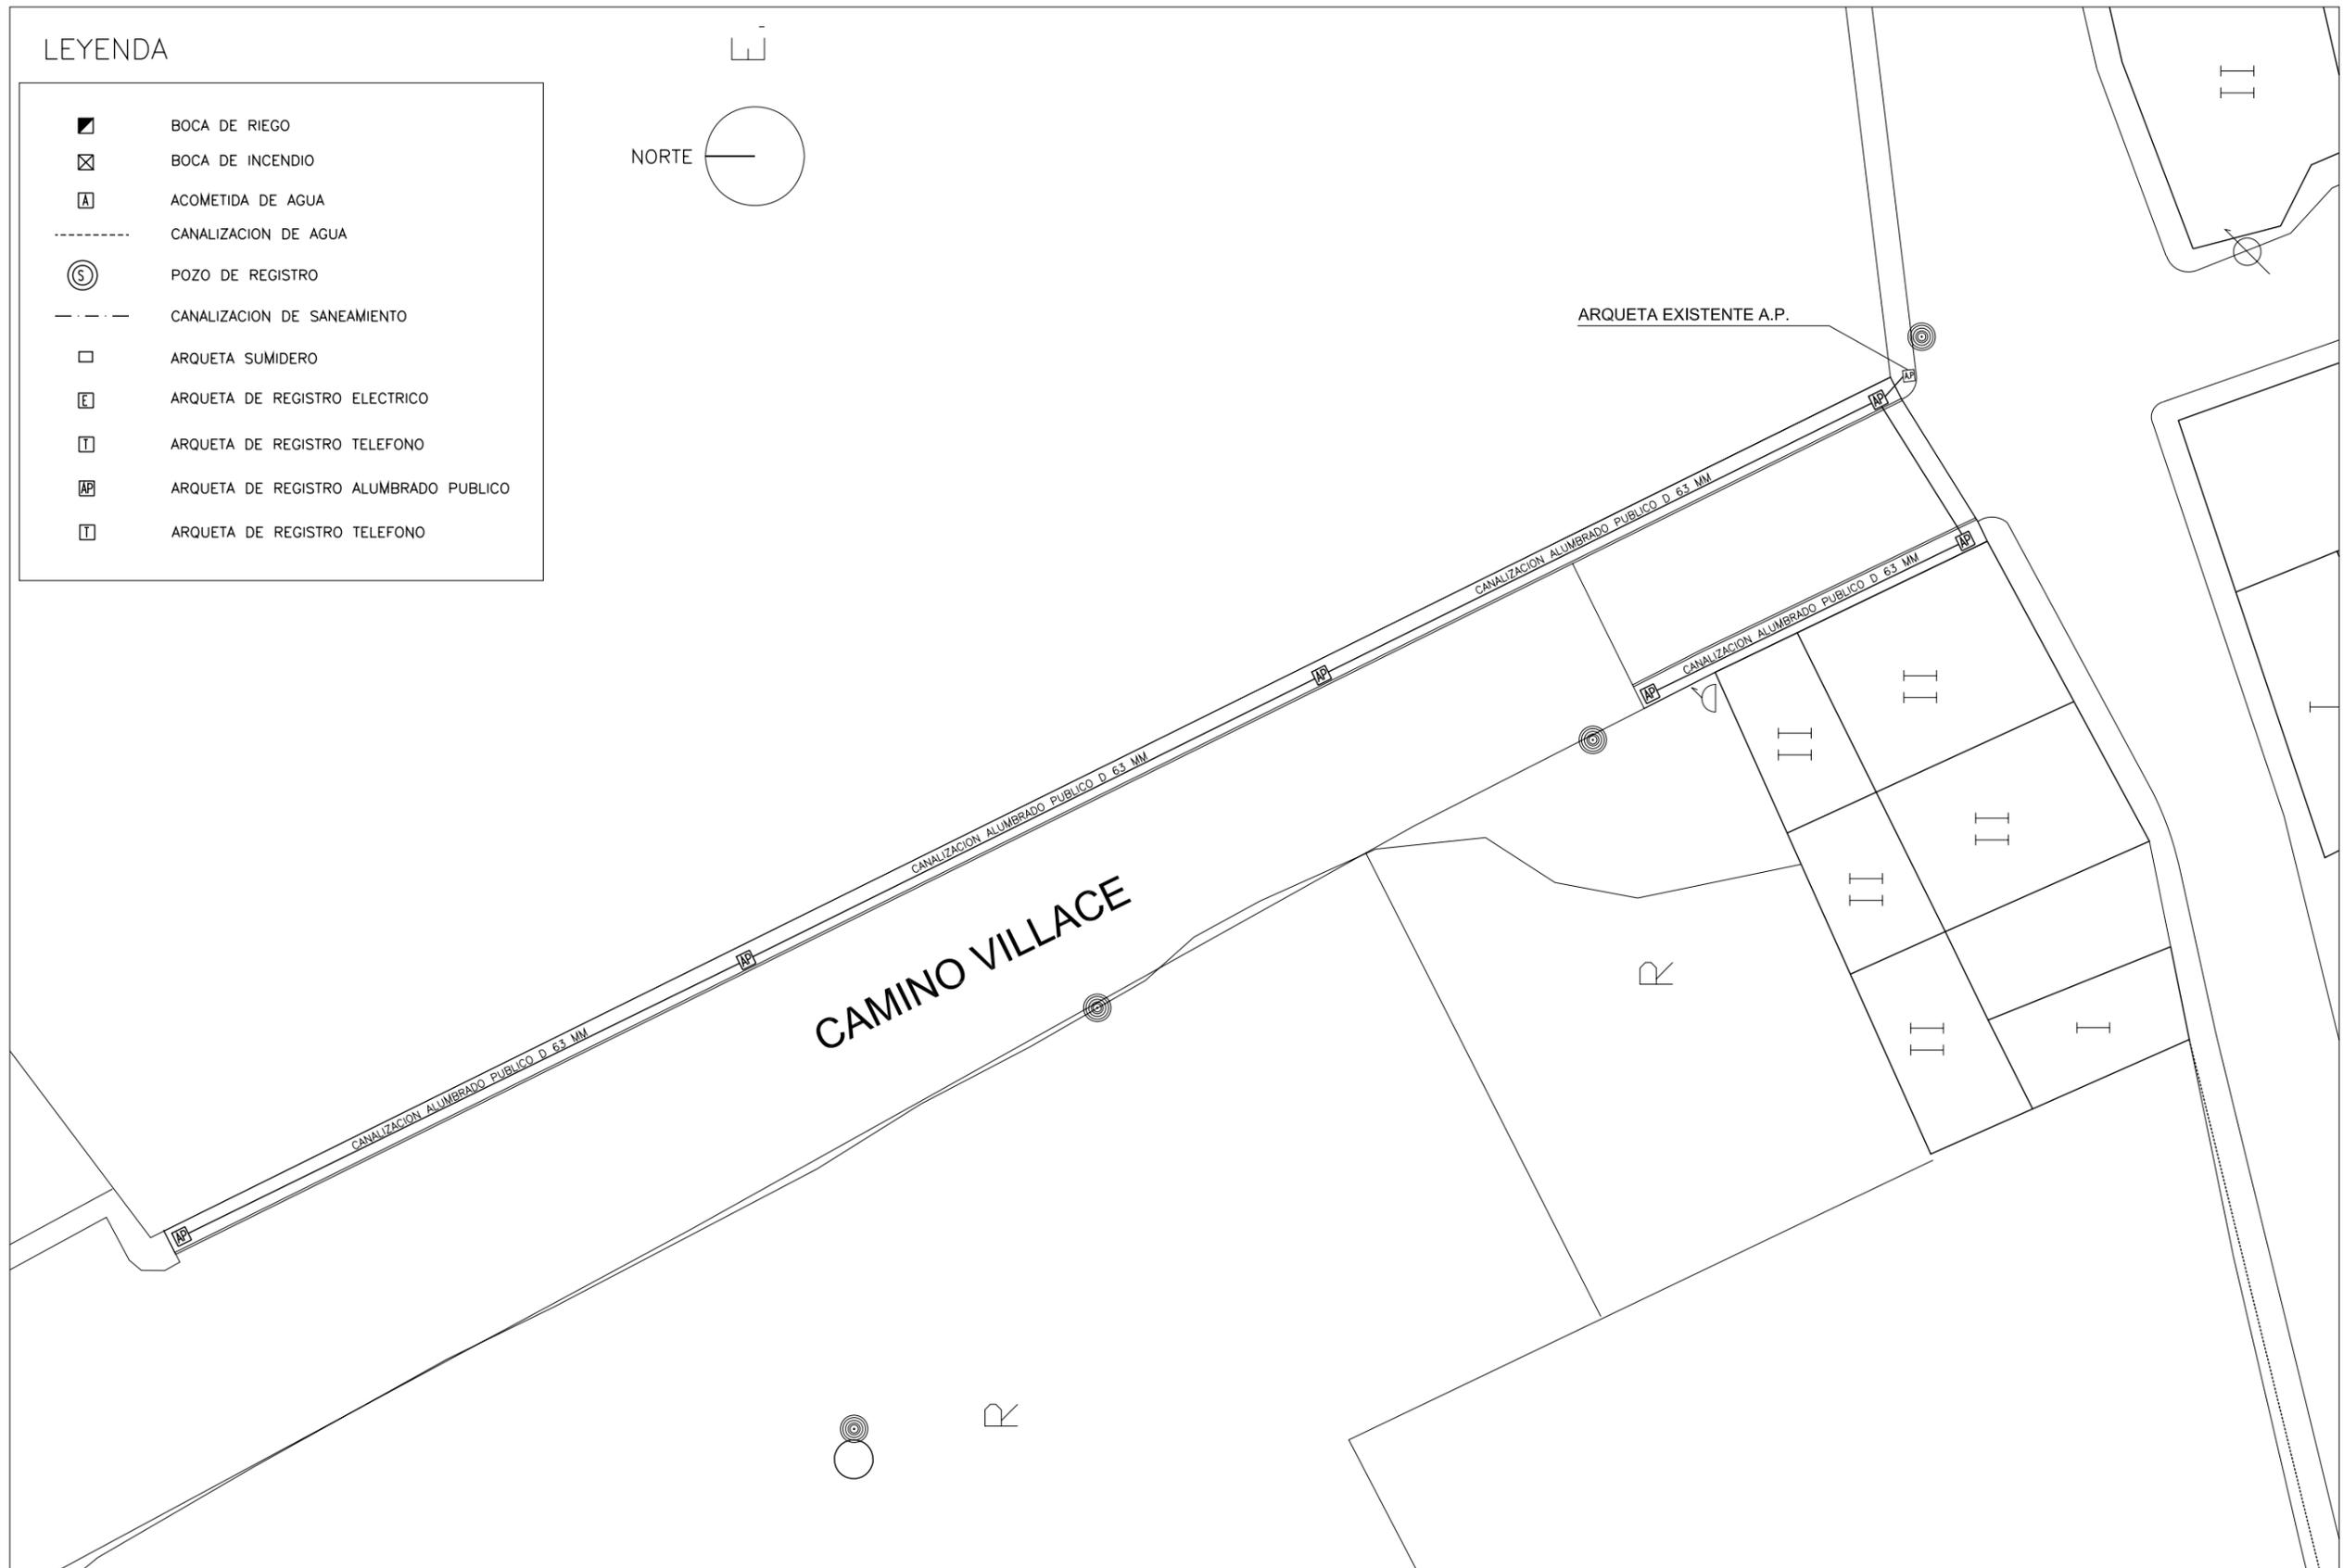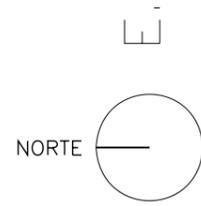




Proyecto básico y de ejecución				Situación	
<b>PAVIMENTACION Y URBANIZACION EN EL AYUNTAMIENTO DE VILLAMAÑÁN</b>				<b>BENAMARIEL</b>	
PLAN ESPACIAL INFRAESTRUCTURAS Y REDES 2017				EXCMA DIPUTACION DE LEON	
C/ Cachón - C/ Río Esla					
Promotor del Proyecto	Autor del Proyecto	Nº Plano	Título del plano	Escala	Fecha
EXCMO. AYUNTAMIENTO DE VILLAMAÑÁN	PAULINO ROBLES REY, ARQUITECTO	02.01	EMPLAZAMIENTO	S/E	MAYO-2017
					HOJA 01 DE 01

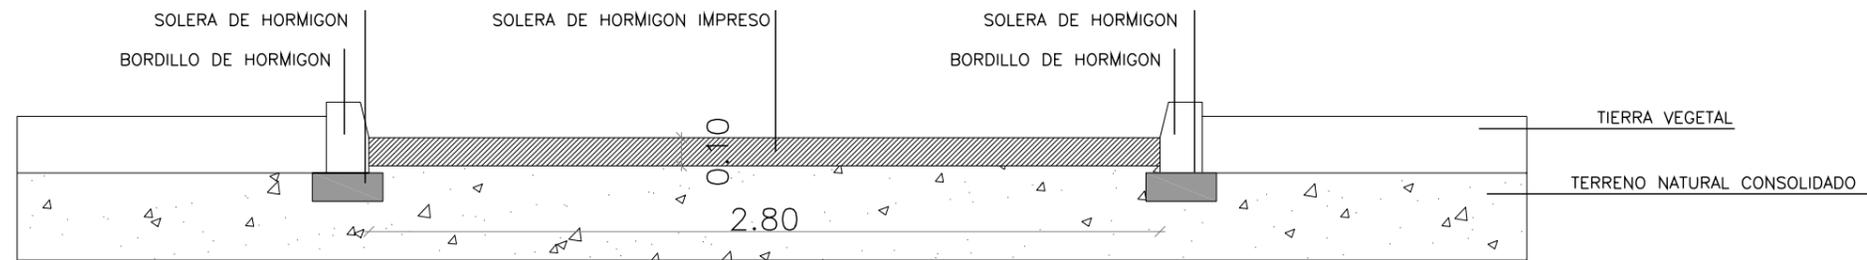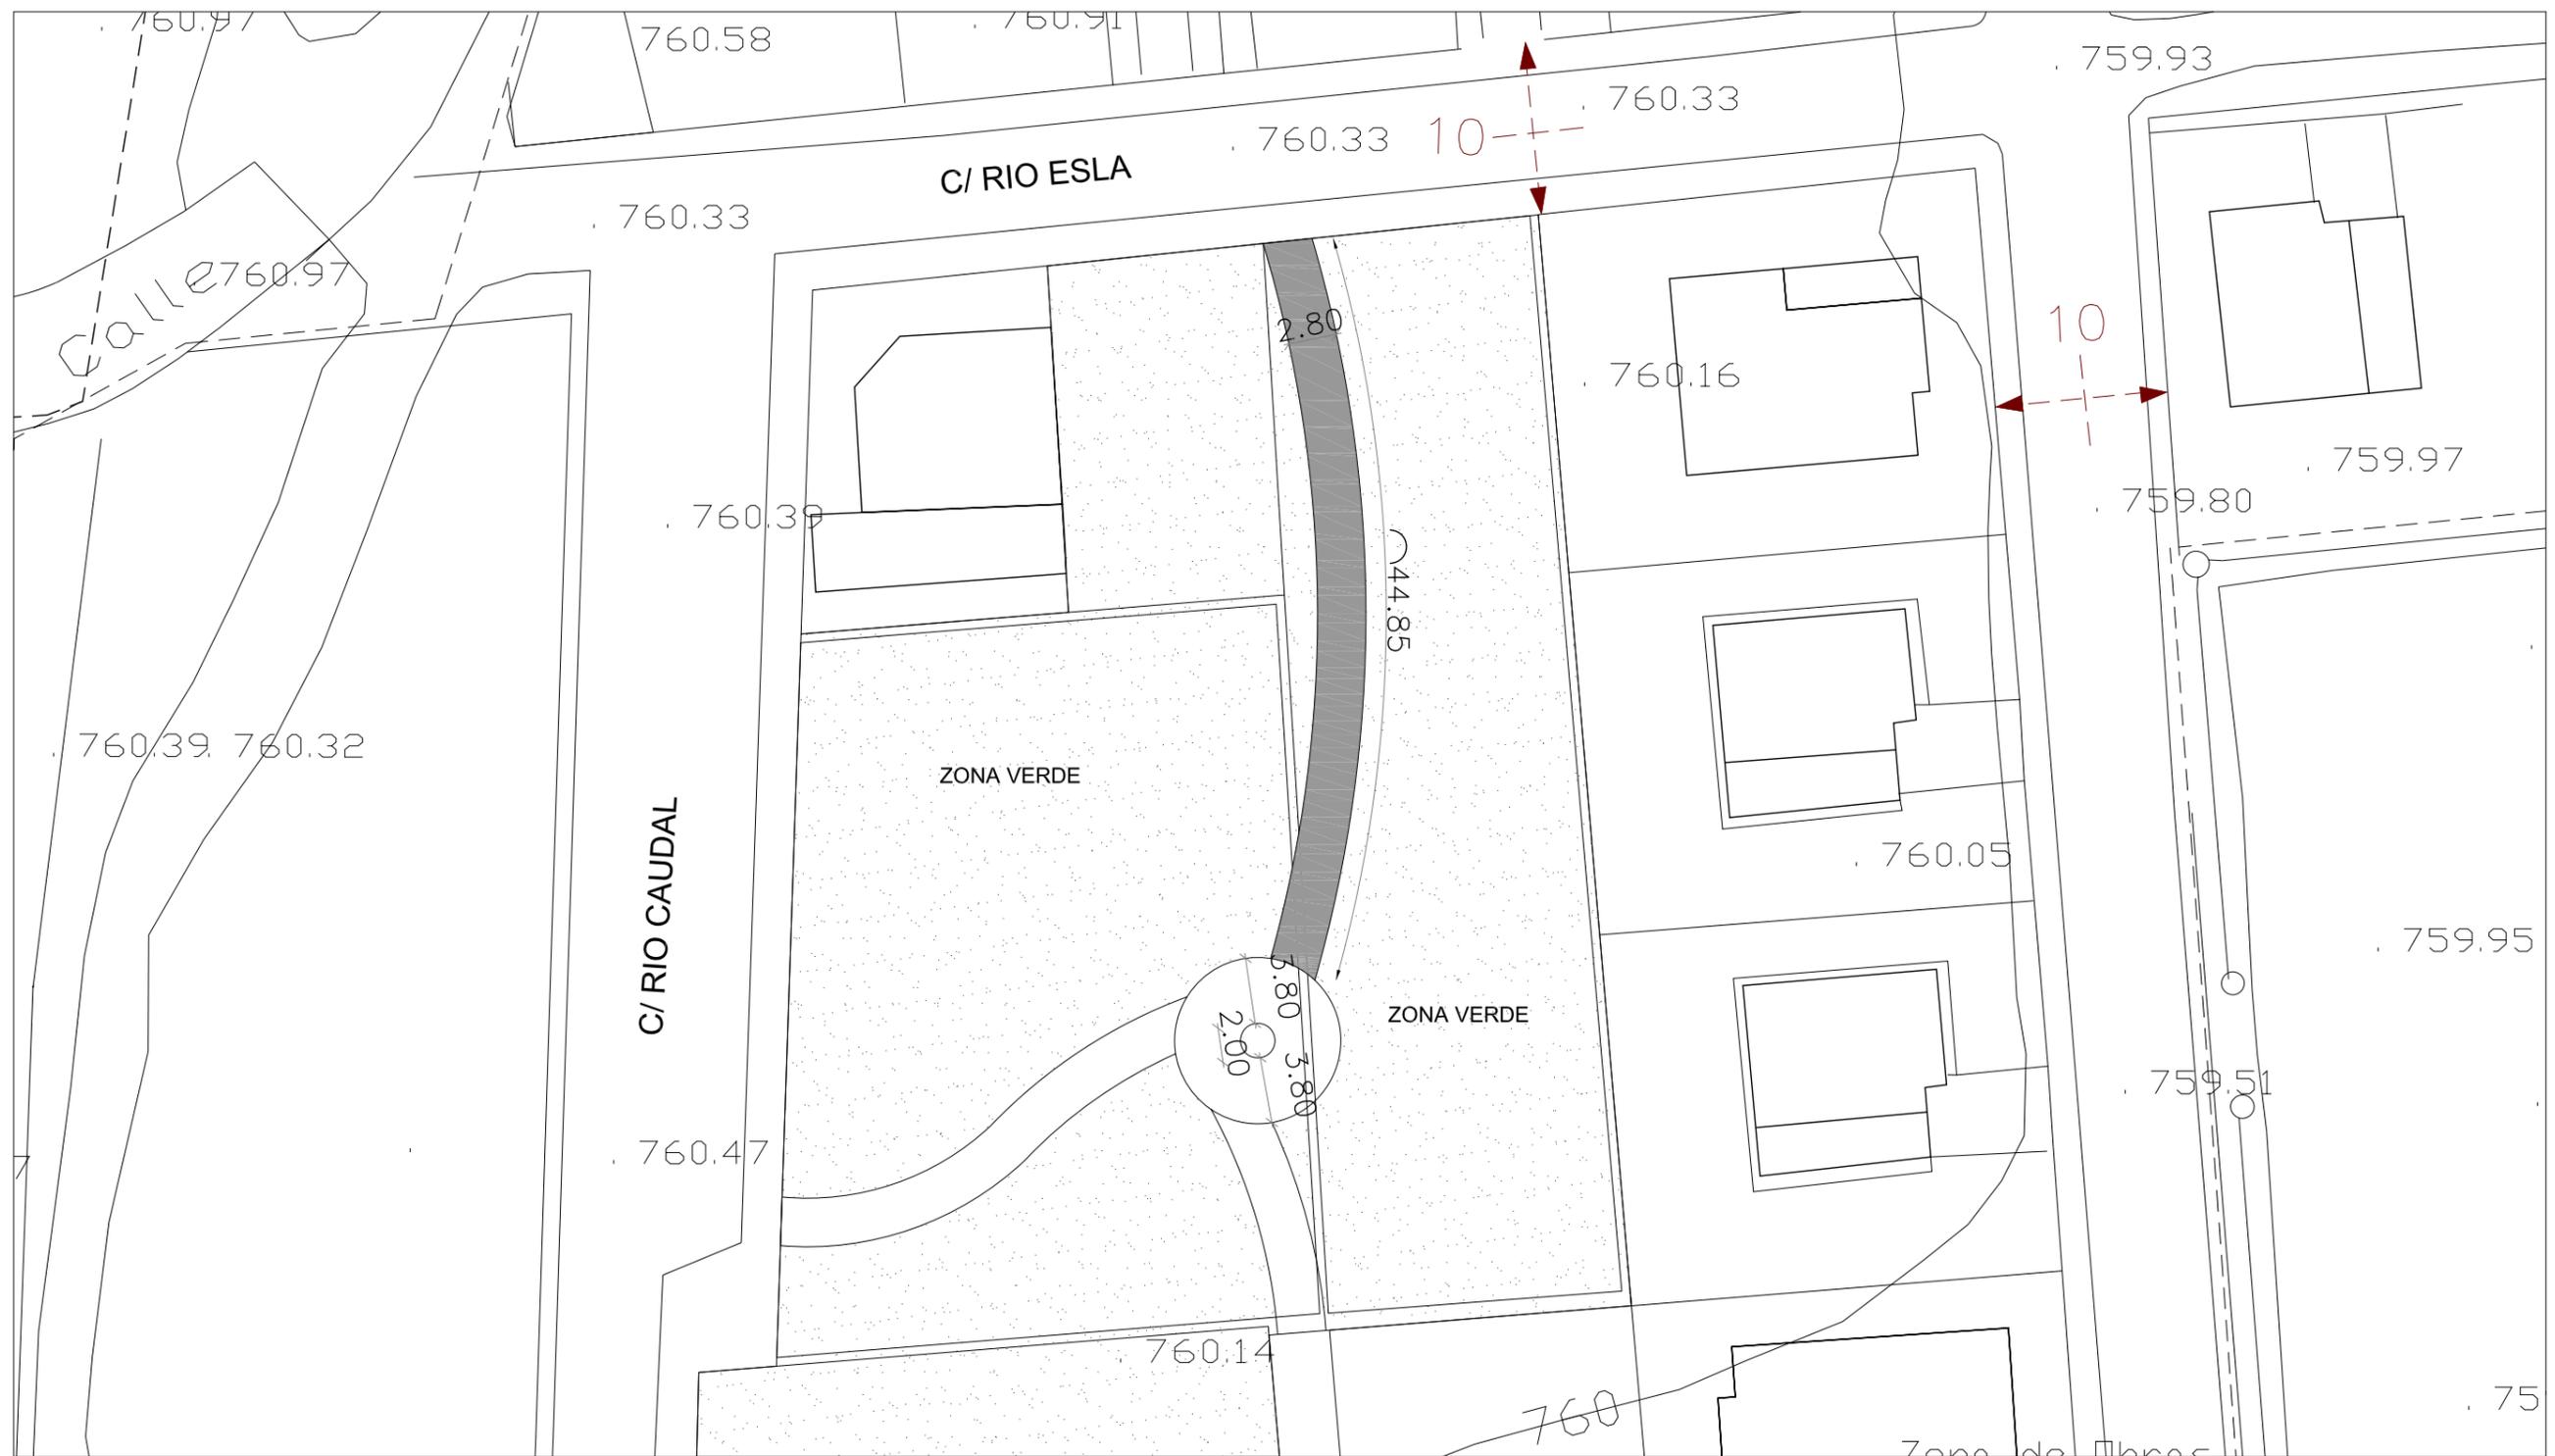

DETALLE SECCION TIPO E 1/25



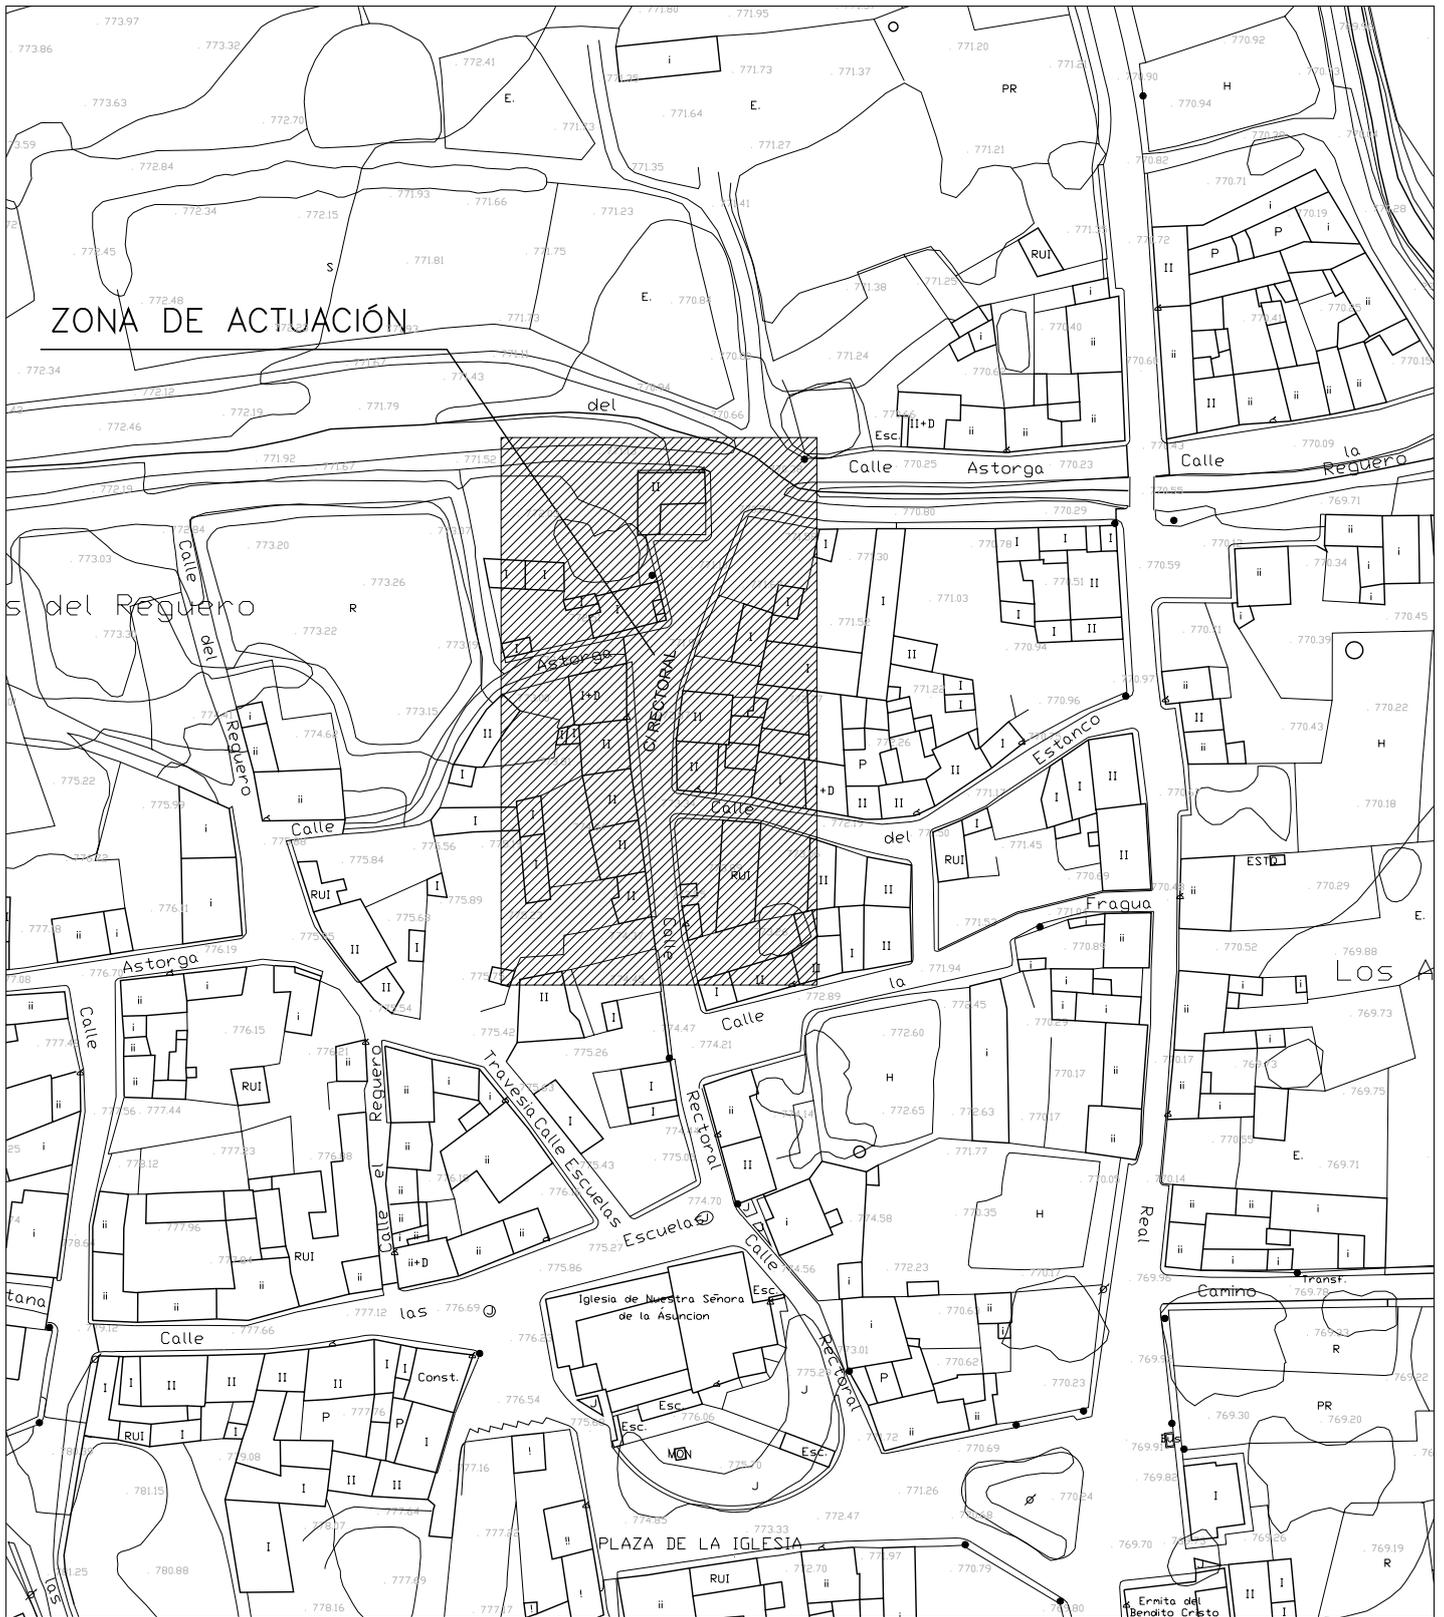

Proyecto básico y de ejecución

**PAVIMENTACION Y URBANIZACION EN EL AYUNTAMIENTO DE VILLAMAÑÁN**

PLAN ESPACIAL INFRAESTRUCTURAS Y REDES 2017

EXCMA DIPUTACION DE LEON

Situación

**VILLACE**

C/ Rectoral

Promotor del Proyecto

Autor del Proyecto

Nº Plano

Título del plano

Escala

Fecha

EXCMO. AYUNTAMIENTO DE VILLAMAÑÁN



PAULINO ROBLES REY, ARQUITECTO





03.01

EMPLAZAMIENTO

S/E

MAYO-2017  
HOJA 01 DE 01

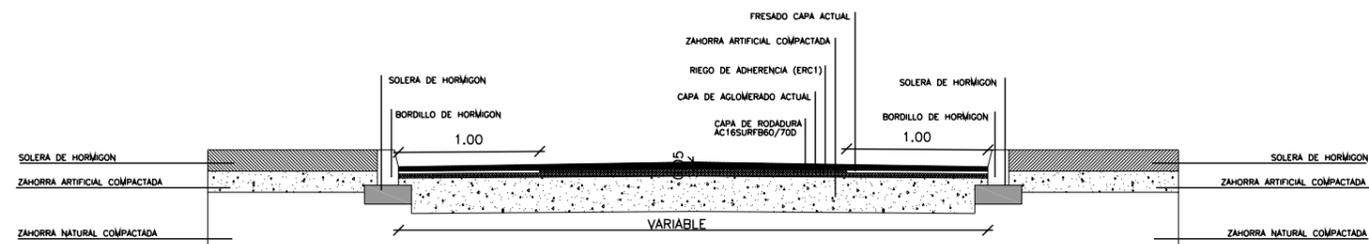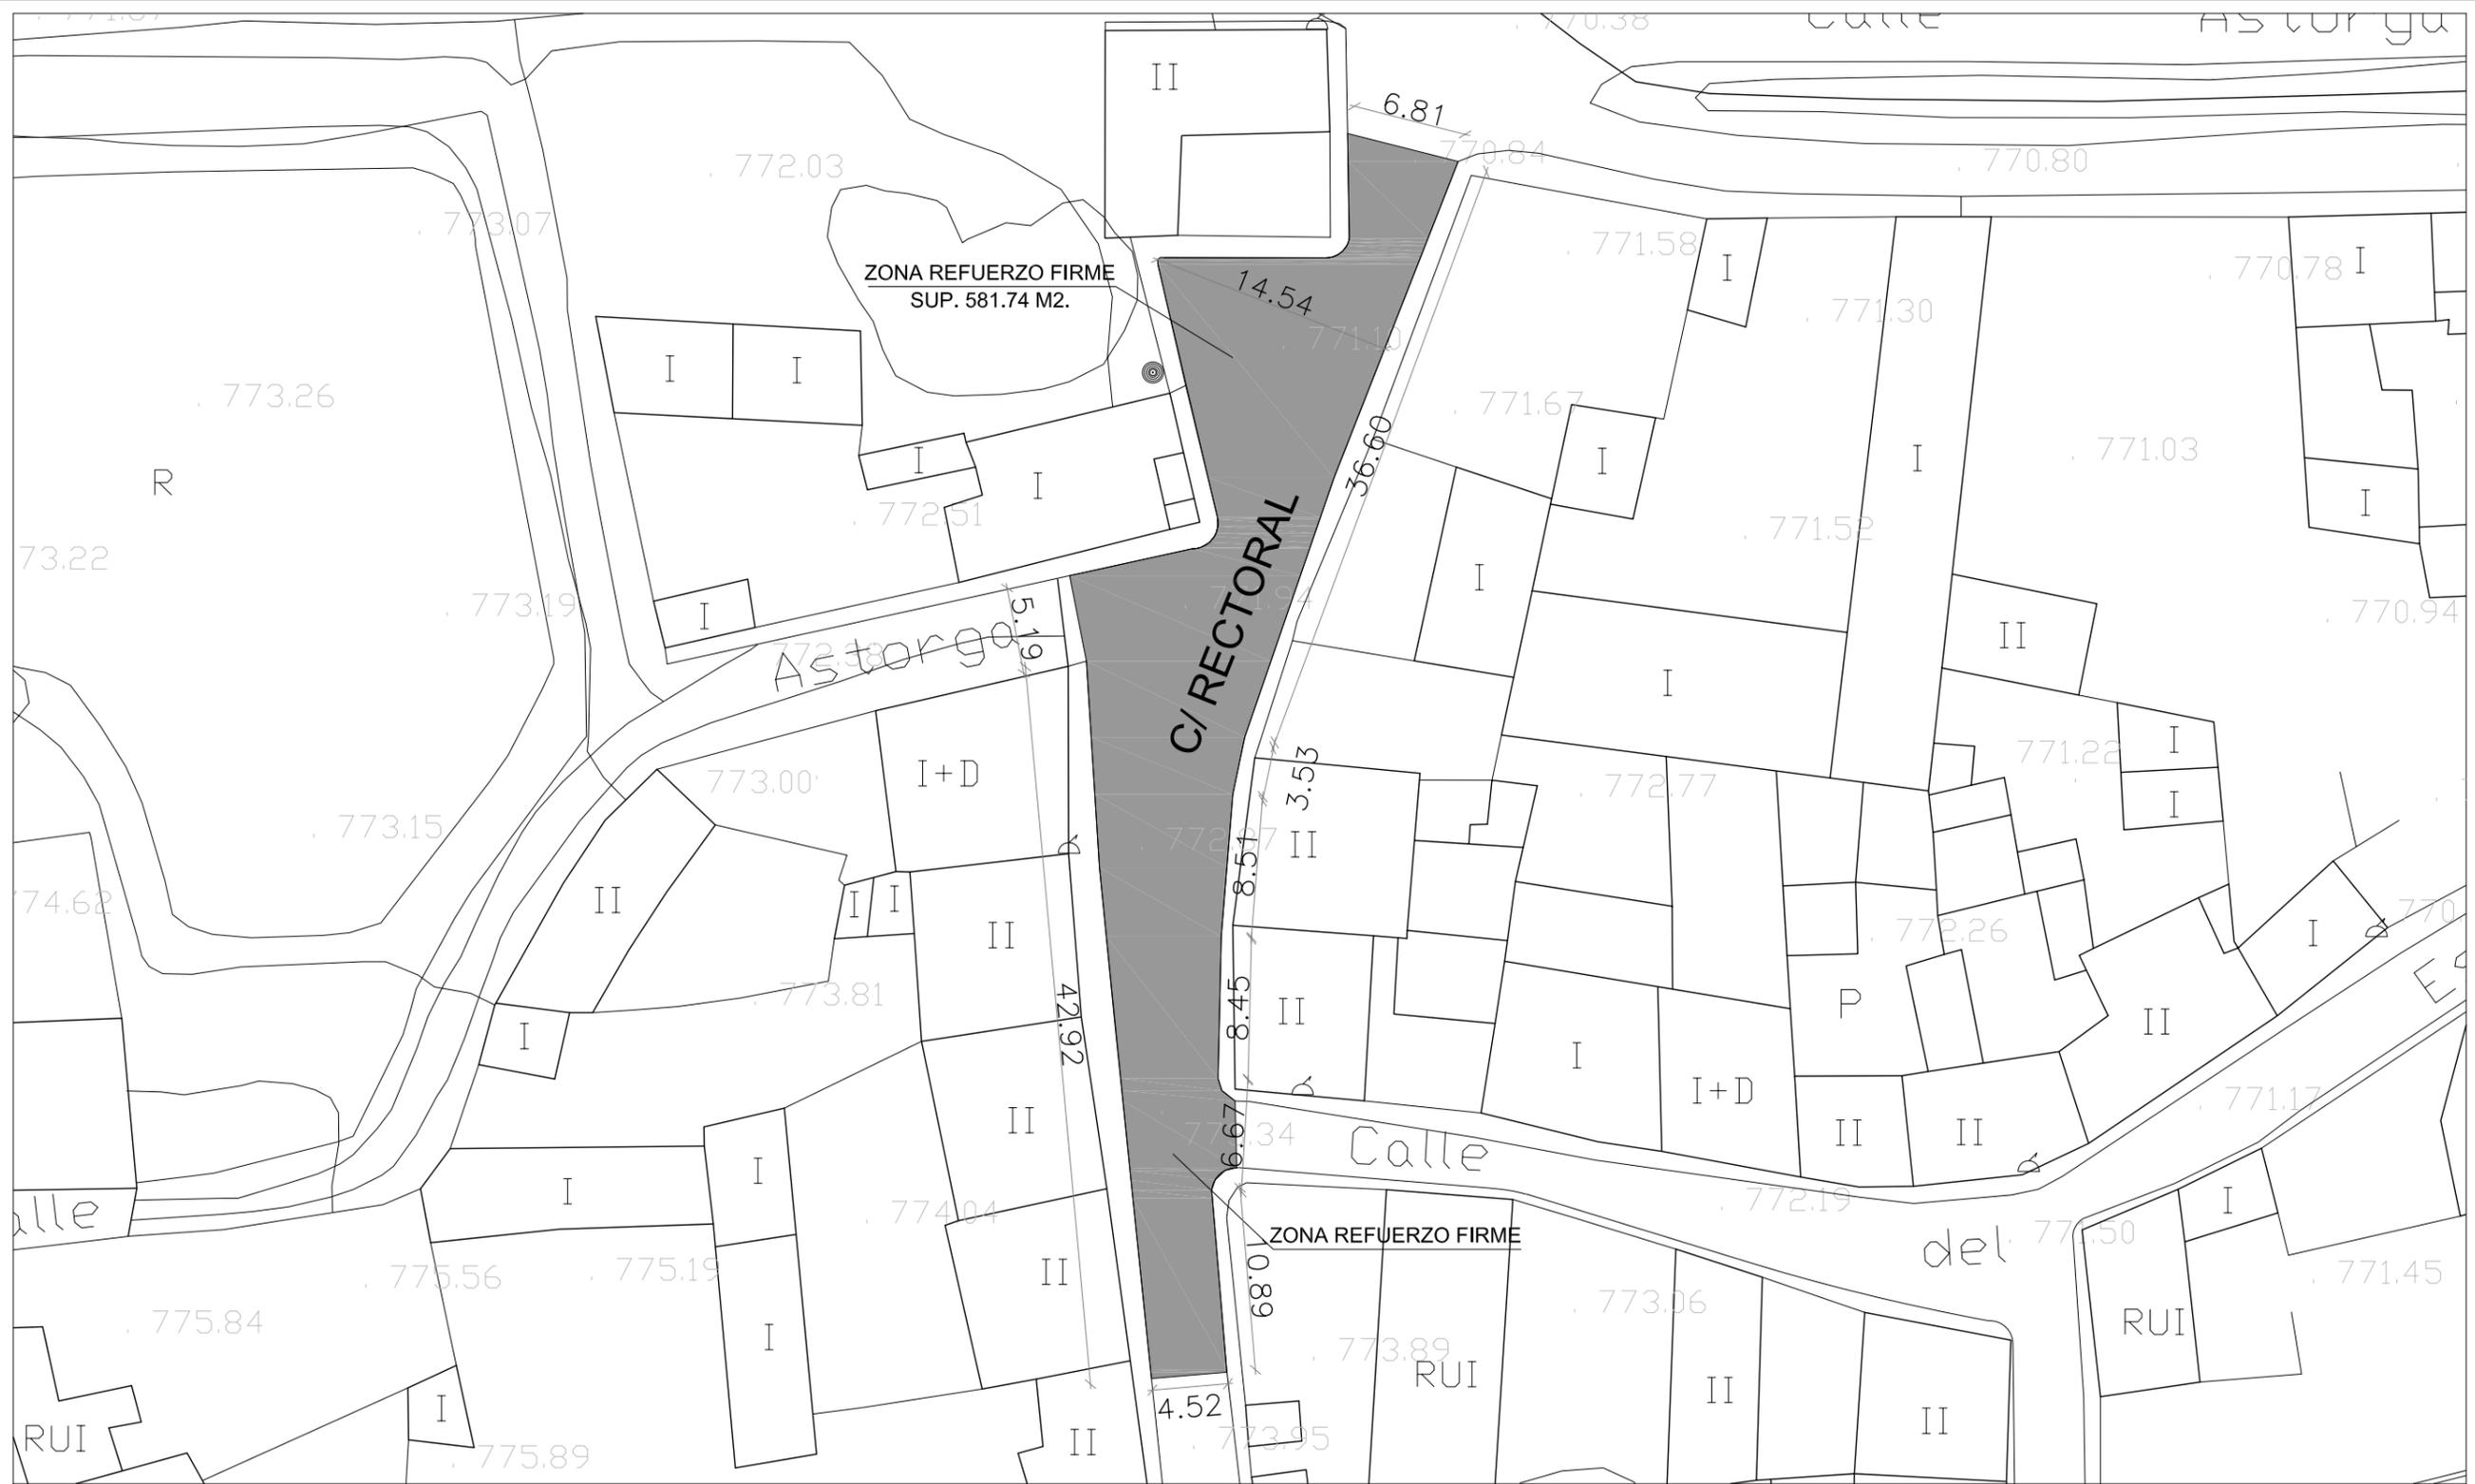

DETALLE SECCION TRANSVERSAL E 1/50


Proyecto básico y de ejecución	Situación	Promotor del Proyecto	Autor del Proyecto	Nº Plano	Título del plano	Escala	Fecha
PAVIMENTACION Y URBANIZACION EN EL AYUNTAMIENTO DE VILLAMAÑAN PLAN ESPACIAL INFRAESTRUCTURAS Y REDES 2017	VILLACE C/ RECTORAL	EXCMO. AYUNTAMIENTO DE VILLAMAÑAN	PAULINO ROBLES REY. ARQUITECTO	03.02	REFUERZO FIRME	E:1/400	MAYO-2017 HOJA 01 DE 01





Proyecto básico y de ejecución		Situación	
<b>PAVIMENTACION Y URBANIZACION EN EL AYUNTAMIENTO DE VILLAMAÑÁN</b>		<b>SAN ESTEBAN-VILLACALBIEL</b>	
PLAN ESPACIAL INFRAESTRUCTURAS Y REDES 2017		EXCMA DIPUTACION DE LEON	
Promotor del Proyecto	Autor del Proyecto	Nº Plano	Título del plano
EXCMO. AYUNTAMIENTO DE VILLAMAÑÁN	PAULINO ROBLES REY, ARQUITECTO	04.01	EMPLAZAMIENTO
		Escala	Fecha
		S/E	MAYO-2017
			HOJA 01 DE 01

LEYENDA

- BOCA DE RIEGO
- ⊠ BOCA DE INCENDIO
- Ⓐ ACOMETIDA DE AGUA
- CANALIZACION DE AGUA
- Ⓢ POZO DE REGISTRO
- CANALIZACION DE SANEAMIENTO
- ARQUETA SUMIDERO
- Ⓔ ARQUETA DE REGISTRO ELECTRICO
- Ⓣ ARQUETA DE REGISTRO TELEFONO
- ⒶⓅ ARQUETA DE REGISTRO ALUMBRADO PUBLICO
- Ⓣ ARQUETA DE REGISTRO TELEFONO

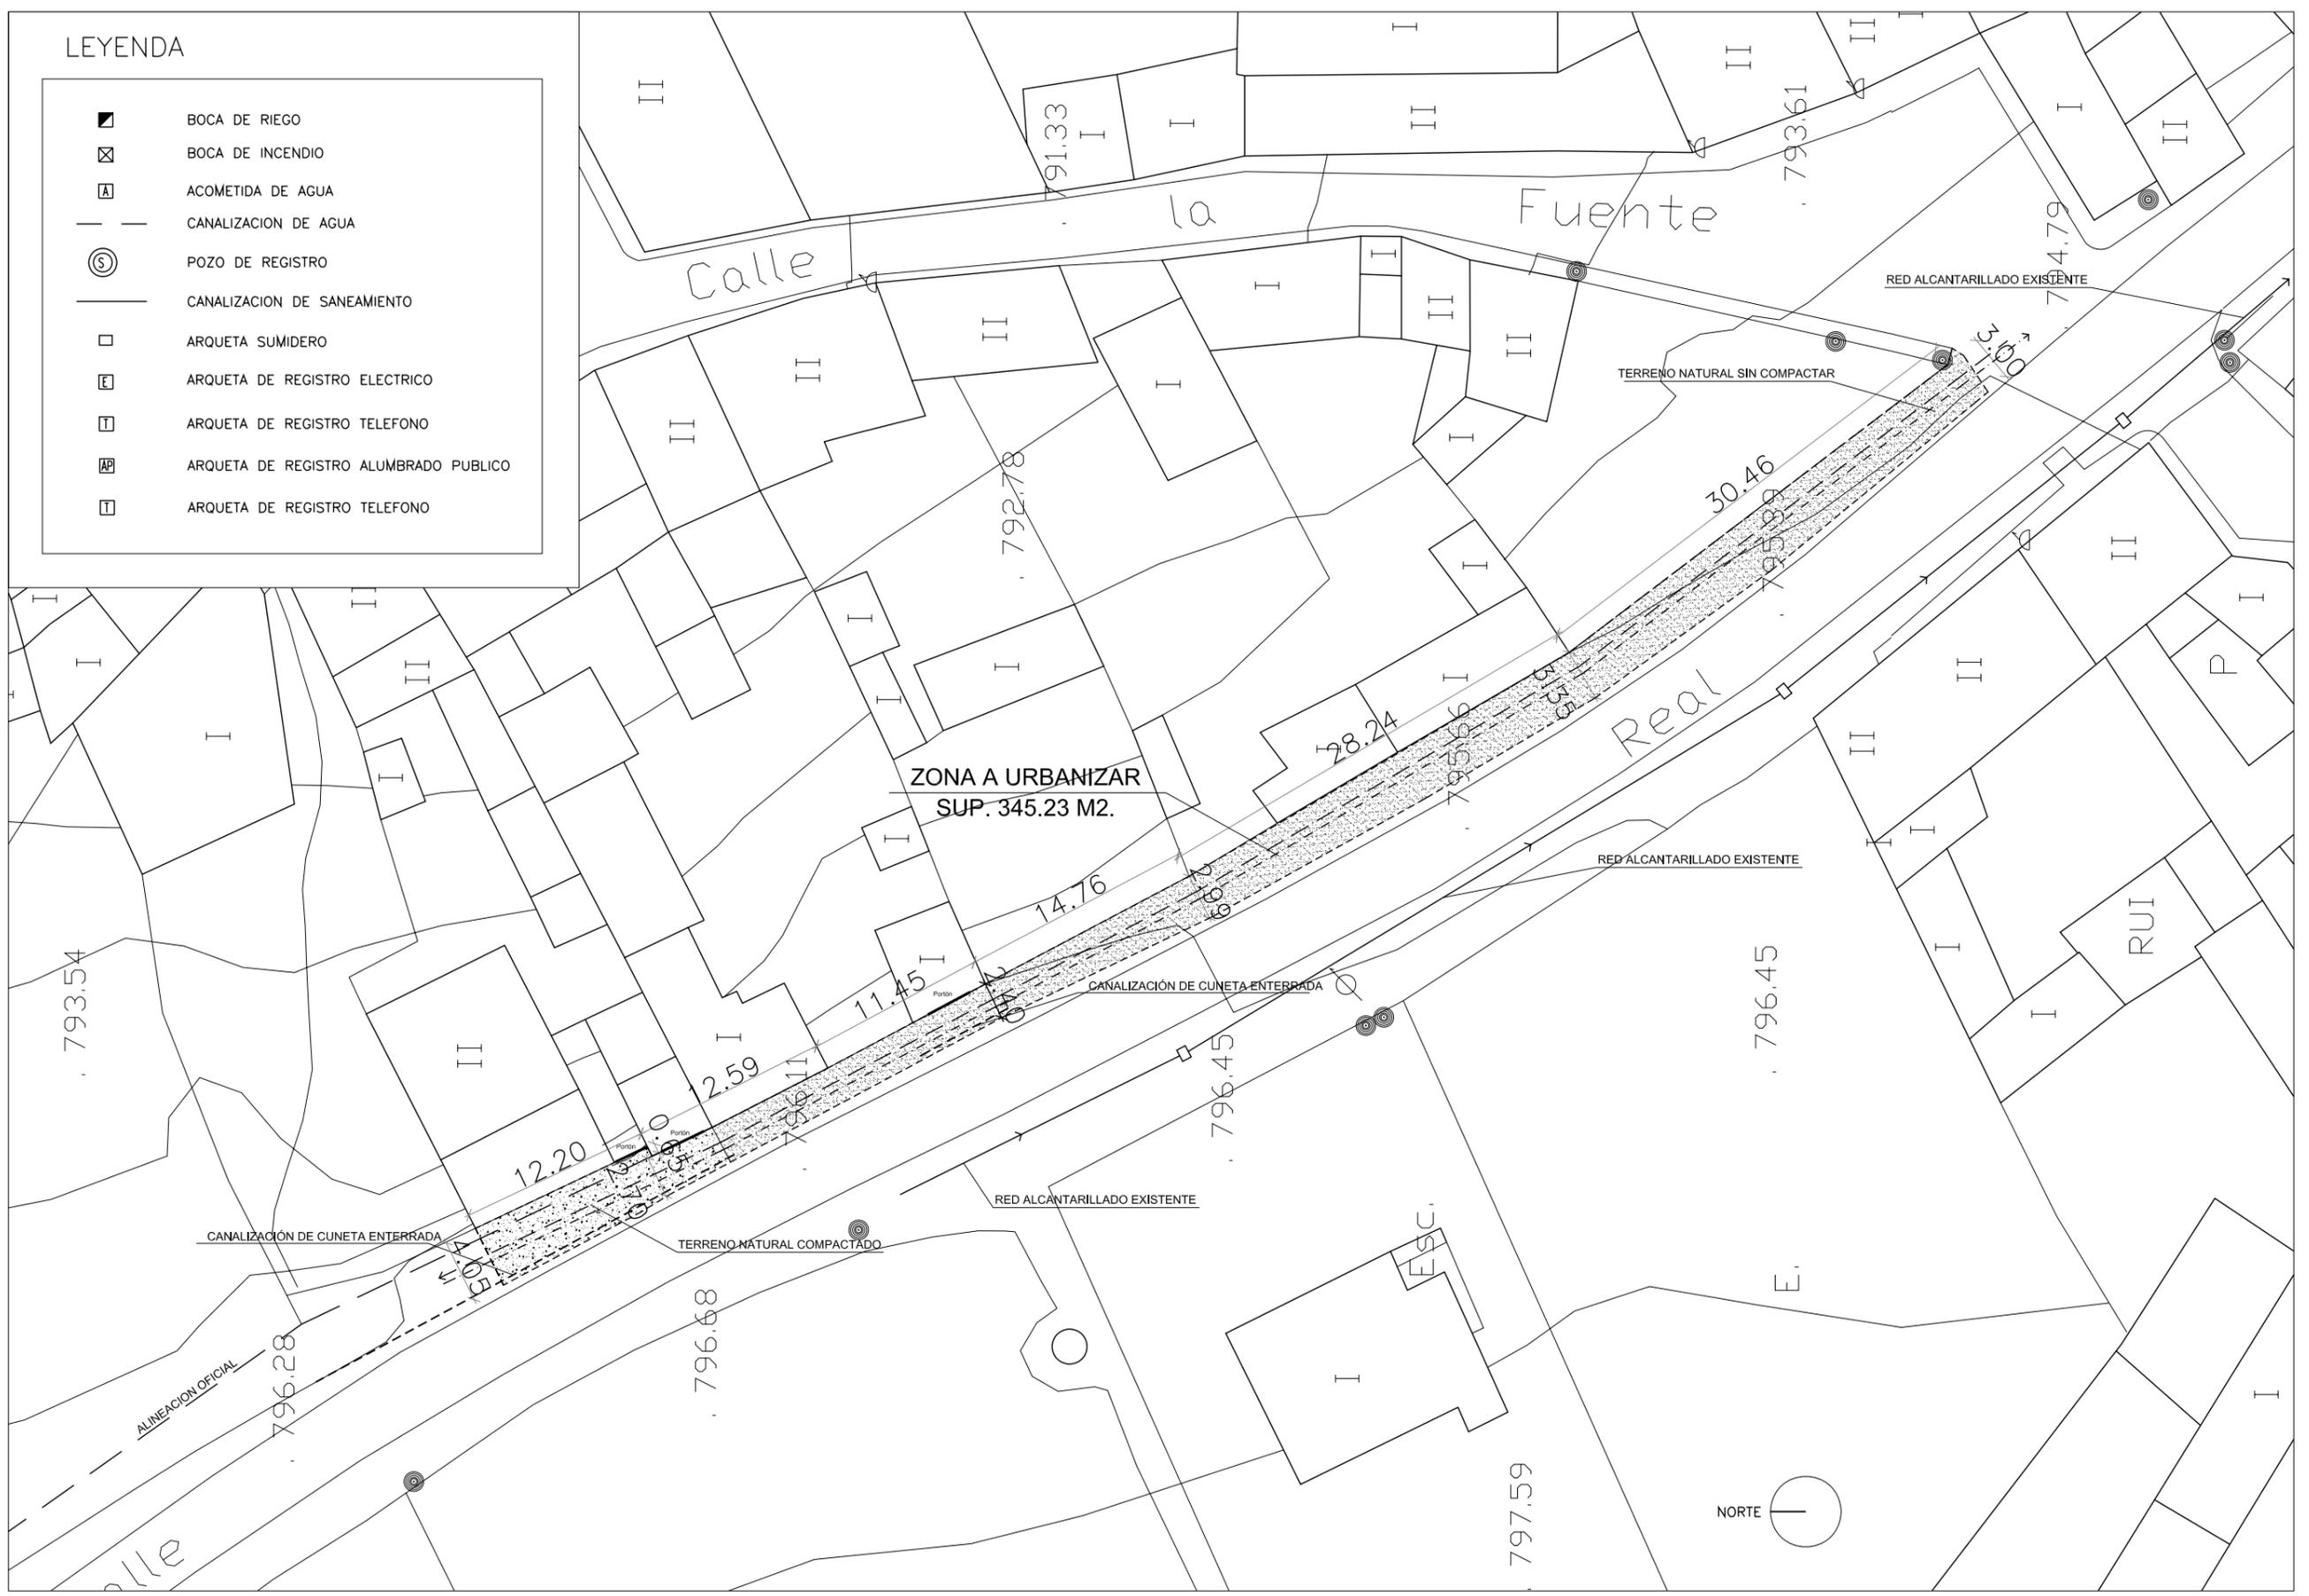

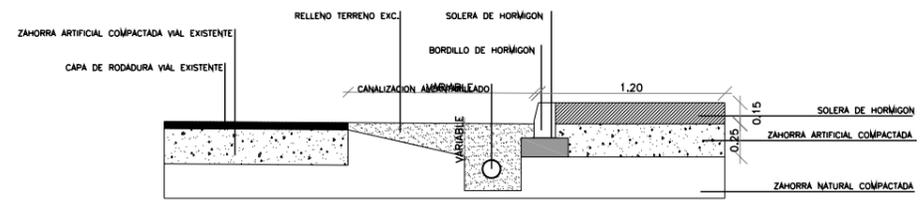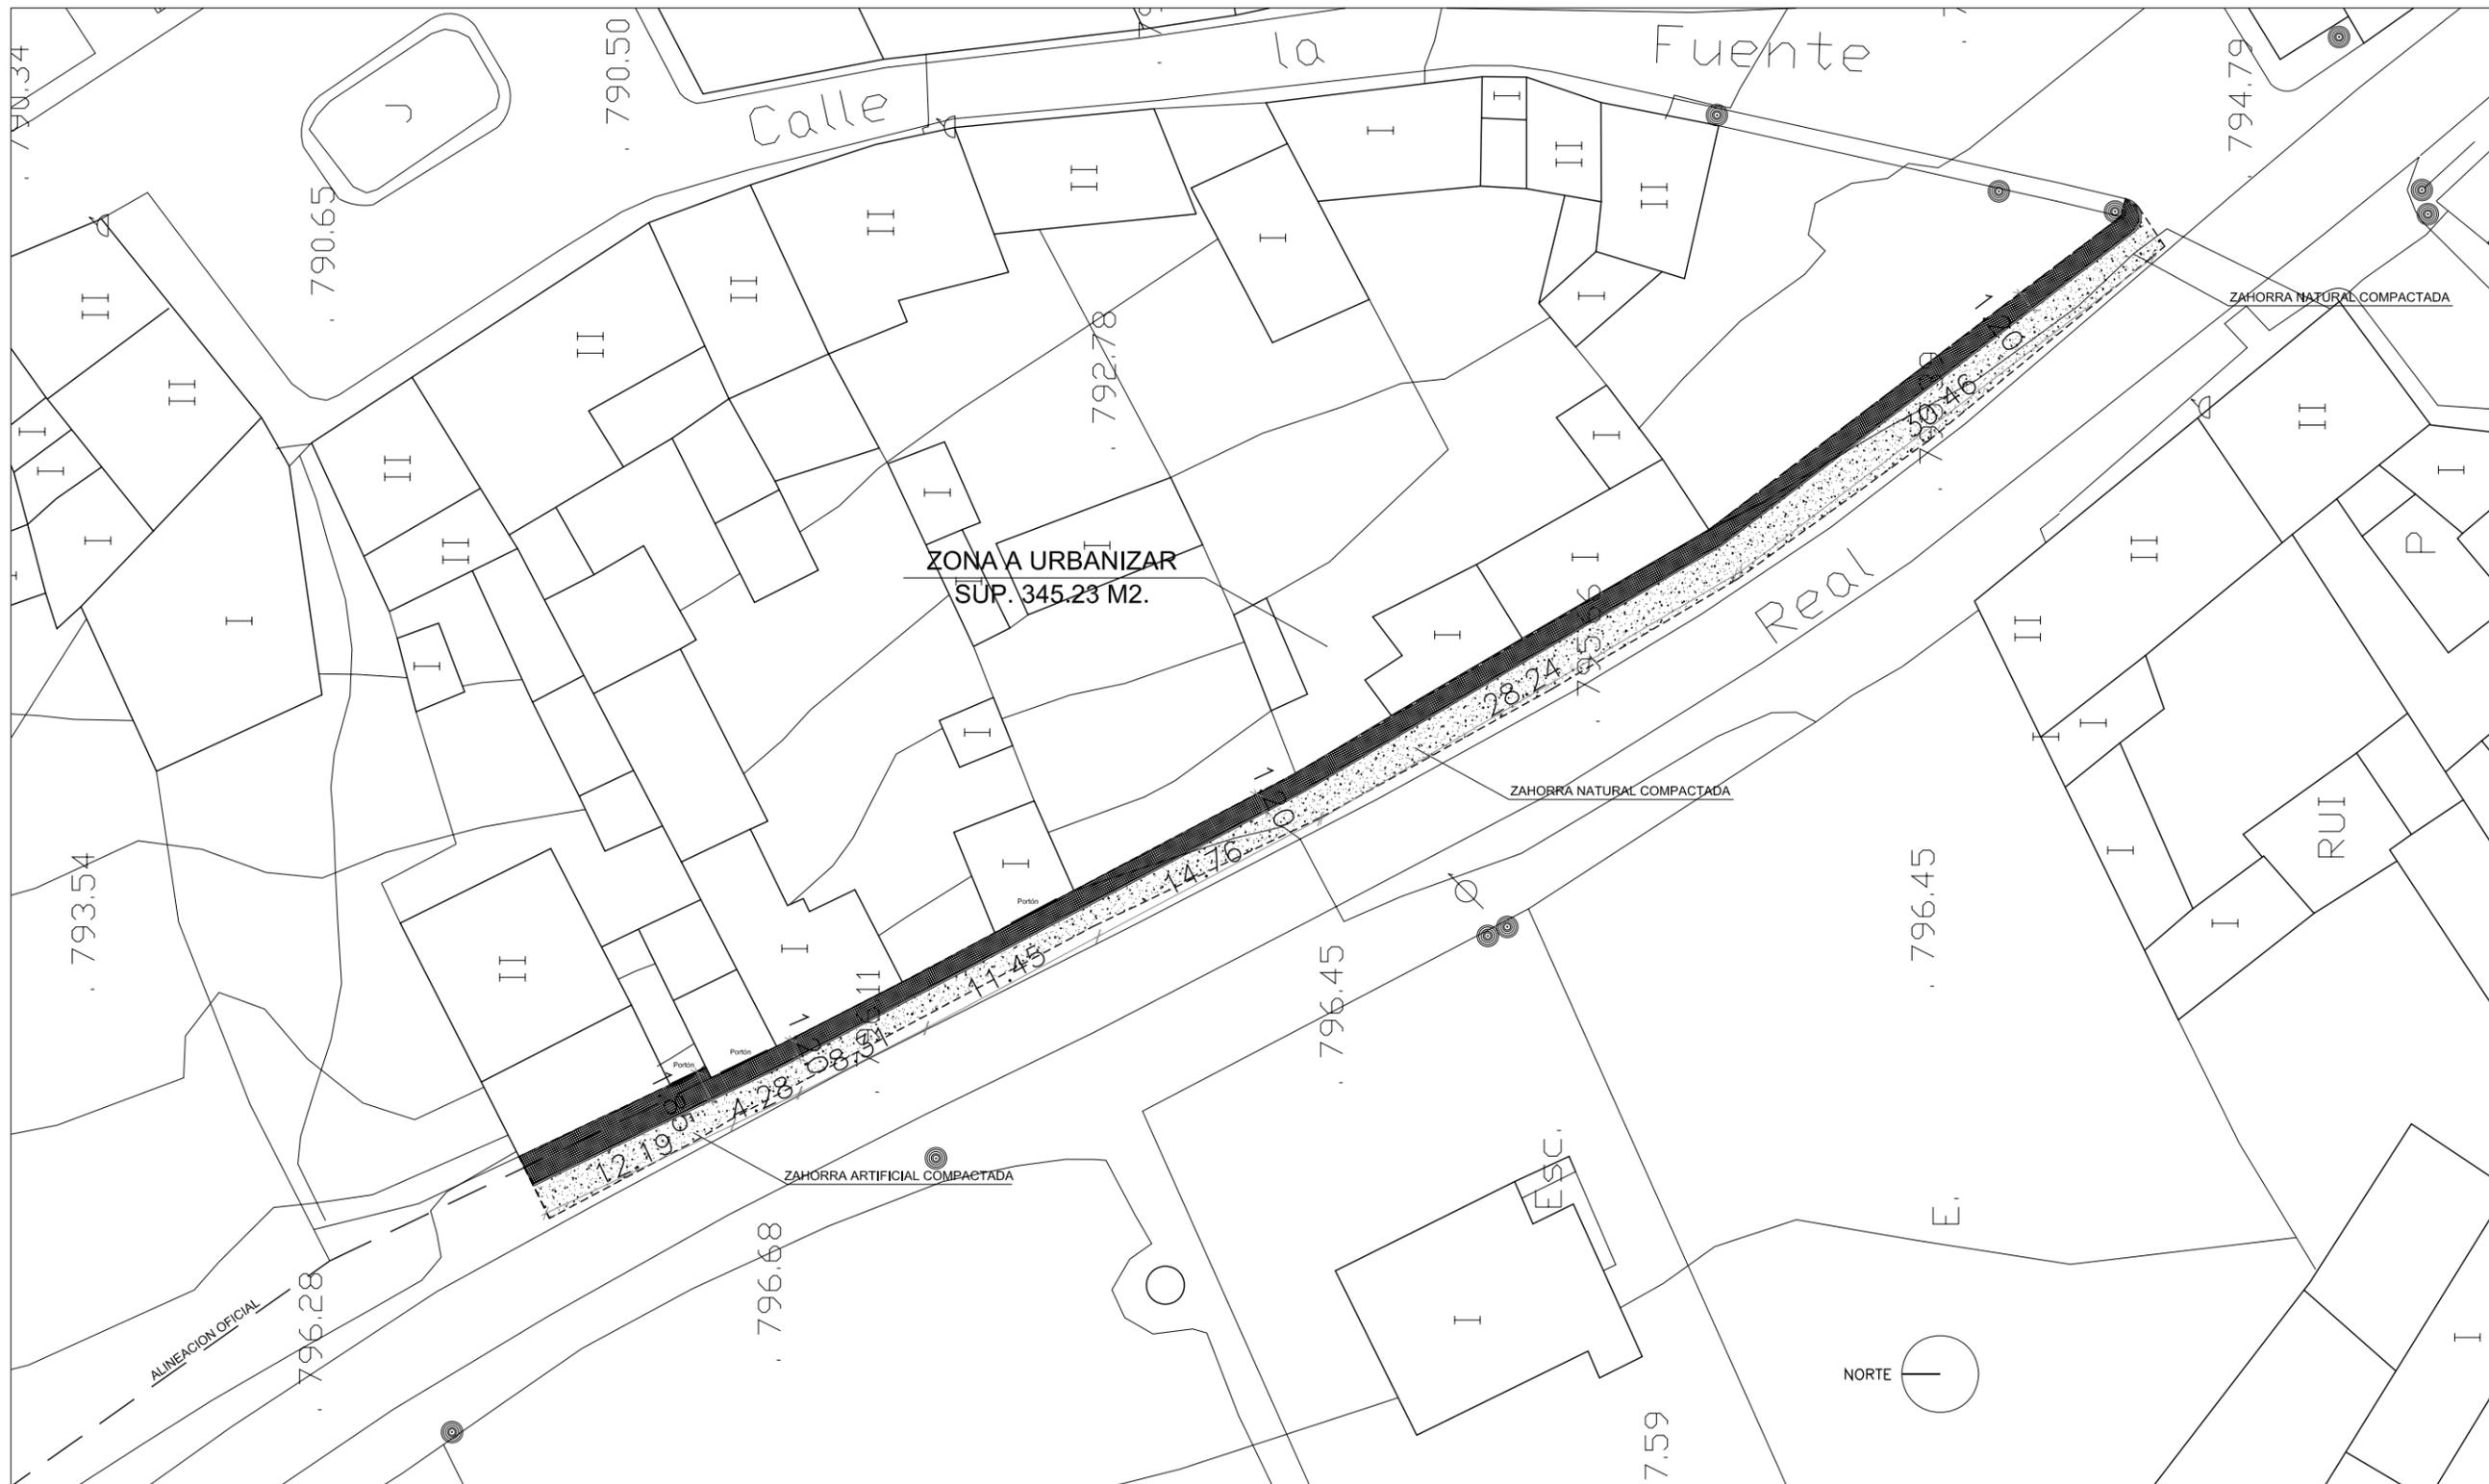

DETALLE SECCION TIPO E 1/50

