



Proyecto Básico y de Ejecución. **PAVIMENTACIÓN DE ESPACIOS PÚBLICOS Y ABASTECIMIENTO DOMICILIARIO EN VILLAMAÑÁN**
 PLAN PROVINCIAL DE COOPERACION MUNICIPAL 2016 DIPUTACIÓN PROVINCIAL DE LEÓN

Situación. **Benamariel. Calle La Laguna** Promotor. **Excmo. Ayuntamiento de Villamañán.**


7	SITUACION	num. hojas: 1/1	formato: @A4	escala: varlas
		sustituye a plano nº de fecha		fecha: 29/04/2016

Arquitecto. **JAVIER LÓPEZ-SASTRE NÚÑEZ**
 Reyes Leoneses, 10 24008 LEÓN
 javier.sastre@coal.es
 www.sastrearquitectos.es

Javier López-Sastre, arquitecto.
 www.sastrearquitectos.es

NOTAS GENERALES
 Este plano es copia de su original, cuyo autor es el arquitecto D. JAVIER LÓPEZ-SASTRE NÚÑEZ. Su utilización, total o parcial, reproducción o cesión a terceros deberá ser expresamente autorizada por su autor, quedando prohibida cualquier modificación unilateral del mismo. Todos los derechos de autor están reservados a D. JAVIER LÓPEZ-SASTRE NÚÑEZ.




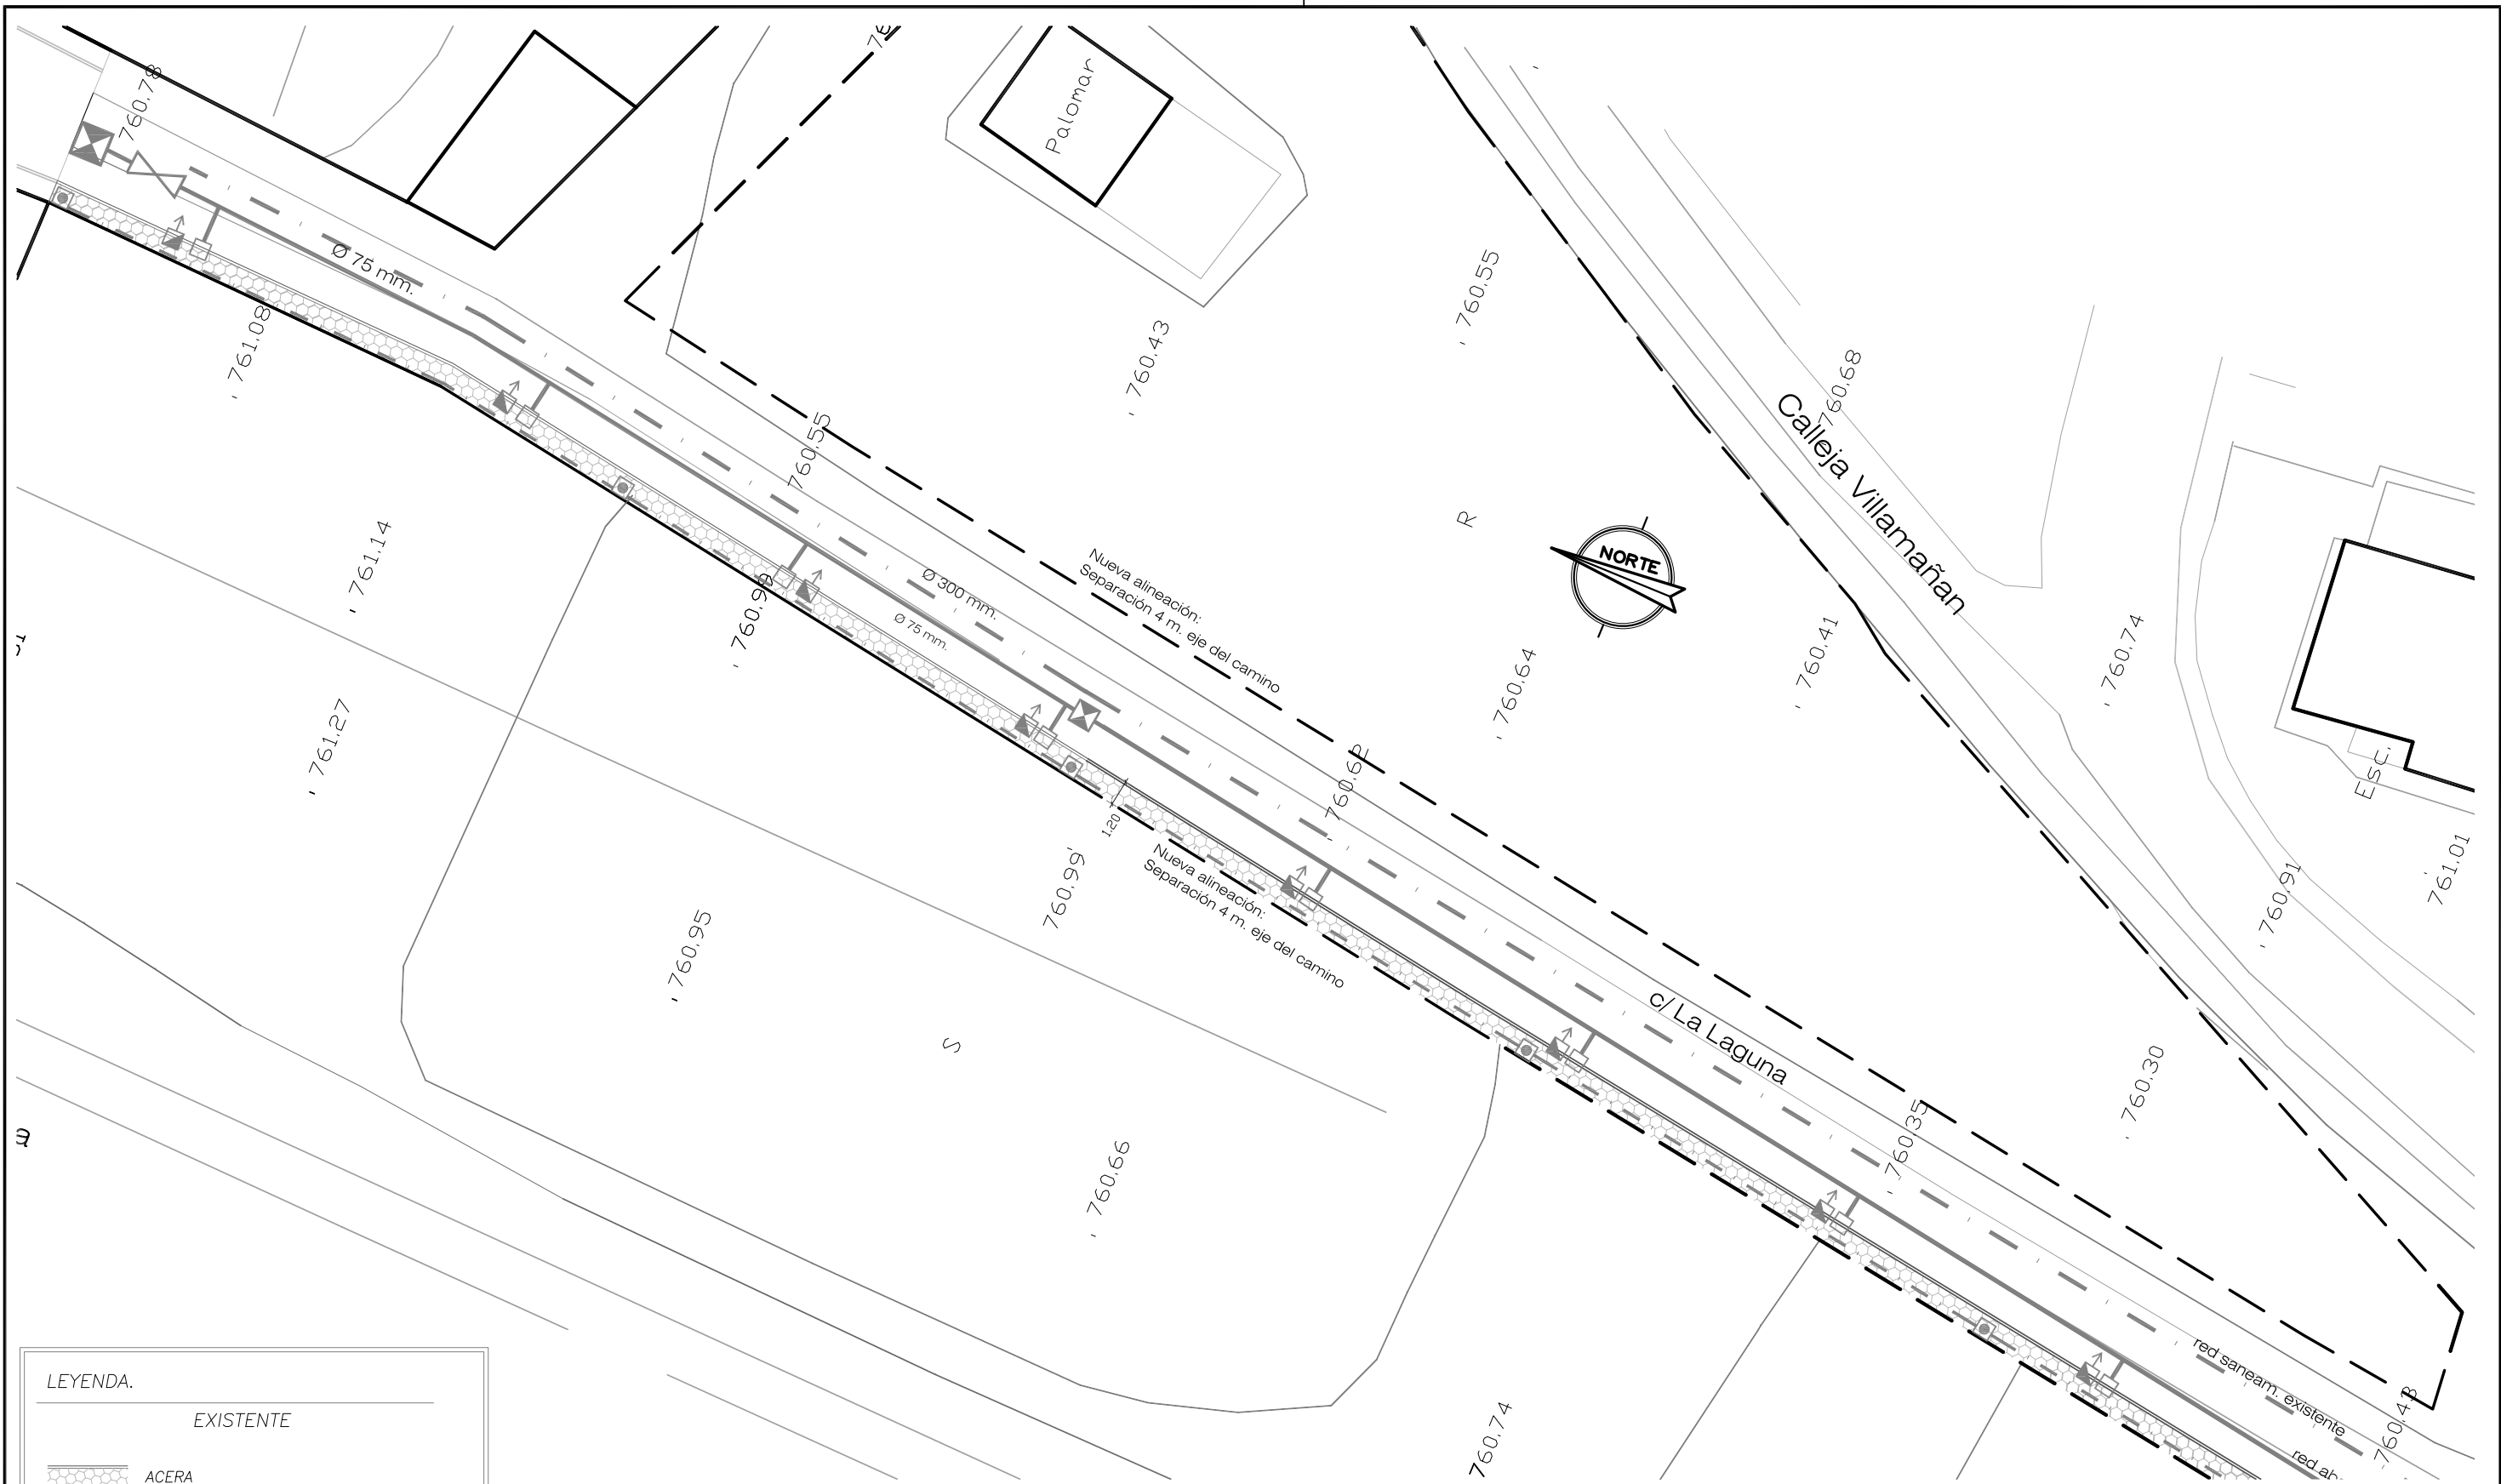

LEYENDA.


EXISTENTE	
	ACERA
	CANALIZACIÓN DE ALUMBRADO PÚBLICO.
	ARQUETA ALUMBRADO PÚBLICO.
	ACOMETIDA DOMICILIARIA SANEAM.
	RED DE ABASTECIMIENTO DE AGUA .
	POZO DE LLAVES
	ACOMETIDA Y ARQUETA DOMICILIARIA ABAST.

Proyecto Básico y de Ejecución.		PAVIMENTACIÓN DE ESPACIOS PÚBLICOS Y ABASTECIMIENTO DOMICILIARIO EN VILLAMAÑÁN			
		PLAN PROVINCIAL DE COOPERACION MUNICIPAL 2016			
Situación.		Benamariel. C/ La Laguna	Promotor.	Excmo. Ayuntamiento de Villamañán.	
nº:	plano.	8	ESTADO ACTUAL		
					num. hoja:
Arquitecto.		JAVIER LÓPEZ-SASTRE NÚÑEZ Reyes Leoneses, 10 24008 LEÓN javier.sastre@coal.es www.sastrearquitectos.es			
		Javier López-Sastre, arquitecto. www.sastrearquitectos.es			
NOTAS GENERALES Este plano es copia de su original, cuyo autor es el arquitecto D. JAVIER LÓPEZ-SASTRE NÚÑEZ. Su utilización, total o parcial, reproducción o cesión a terceros deberá ser expresamente autorizada por su autor, quedando prohibida cualquier modificación unilateral del mismo. Todos los derechos de autor están reservados a D. JAVIER LÓPEZ-SASTRE NÚÑEZ.					

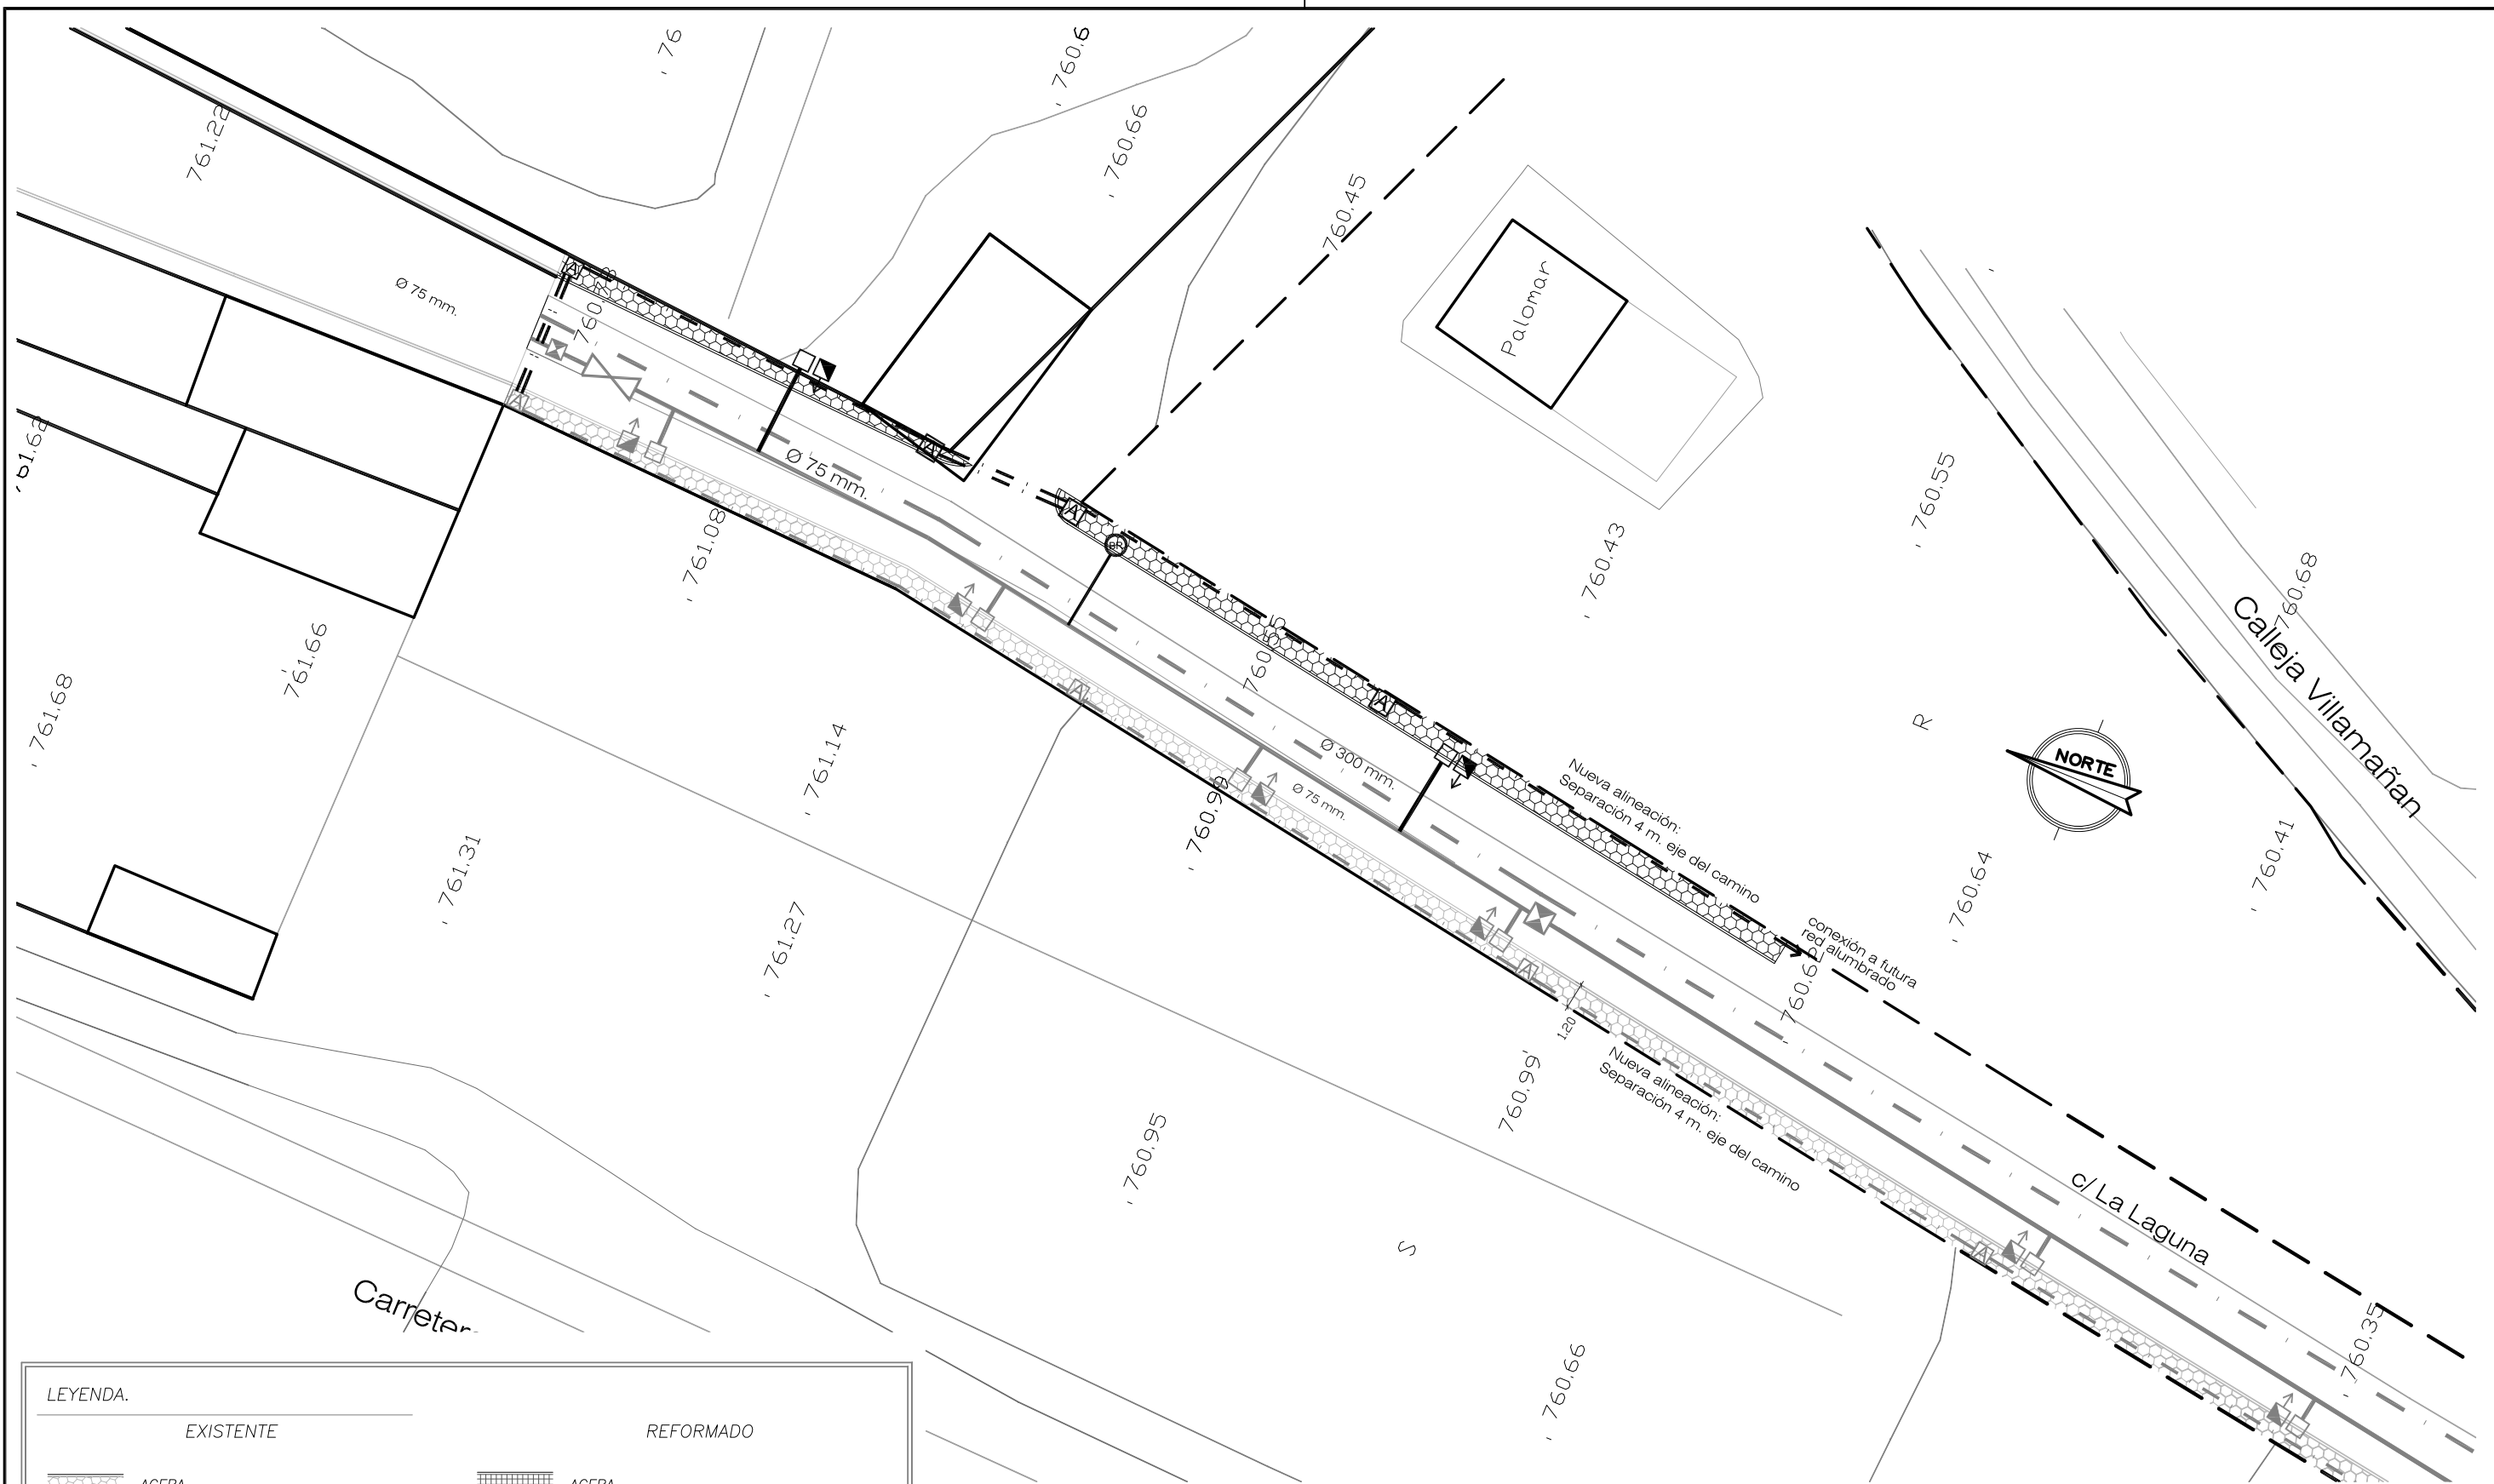

LEYENDA.	
EXISTENTE	REFORMADO
ACERA	ACERA
CANALIZACIÓN DE ALUMBRADO PÚBLICO.	CANALIZACIÓN DE ALUMBRADO PÚBLICO.
ARQUETA ALUMBRADO PÚBLICO.	ARQUETA ALUMBRADO PÚBLICO.
ACOMETIDA DOMICILIARIA SANEAM.	ACOMETIDA DOMICILIARIA SANEAM.
RED DE ABASTECIMIENTO DE AGUA .	RED DE ABASTECIMIENTO DE AGUA .
POZO DE LLAVES	POZO DE LLAVES
ACOMETIDA Y ARQUETA DOMICILIARIA ABAST.	ACOMETIDA Y ARQUETA DOMICILIARIA ABAST.
	BOCA RIEGO E INCENDIOS

Proyecto Básico y de Ejecución.		PAVIMENTACIÓN DE ESPACIOS PÚBLICOS Y ABASTECIMIENTO DOMICILIARIO EN VILLAMAÑÁN		
		PLAN PROVINCIAL DE COOPERACIÓN MUNICIPAL 2016		
Situación.		Benamariel. C/ La Laguna	Promotor.	Excmo. Ayuntamiento de Villamañán.
nº:	plano.	9	ESTADO REFORMADO	
	num. hoja:		1/1	
sustituye a plano nº de fecha			escala:	1/300
			fecha:	29/04/2016
Arquitecto.		JAVIER LÓPEZ-SASTRE NÚÑEZ Reyes Leoneses, 10 24008 LEÓN javier.sastre@coal.es www.sastrearquitectos.es		
		Javier López-Sastre, arquitecto. www.sastrearquitectos.es		
NOTAS GENERALES Este plano es copia de su original, cuyo autor es el arquitecto D. JAVIER LÓPEZ-SASTRE NÚÑEZ. Su utilización, total o parcial, reproducción o cesión a terceros deberá ser expresamente autorizada por su autor, quedando prohibida cualquier modificación unilateral del mismo. Todos los derechos de autor están reservados a D. JAVIER LÓPEZ-SASTRE NÚÑEZ.				

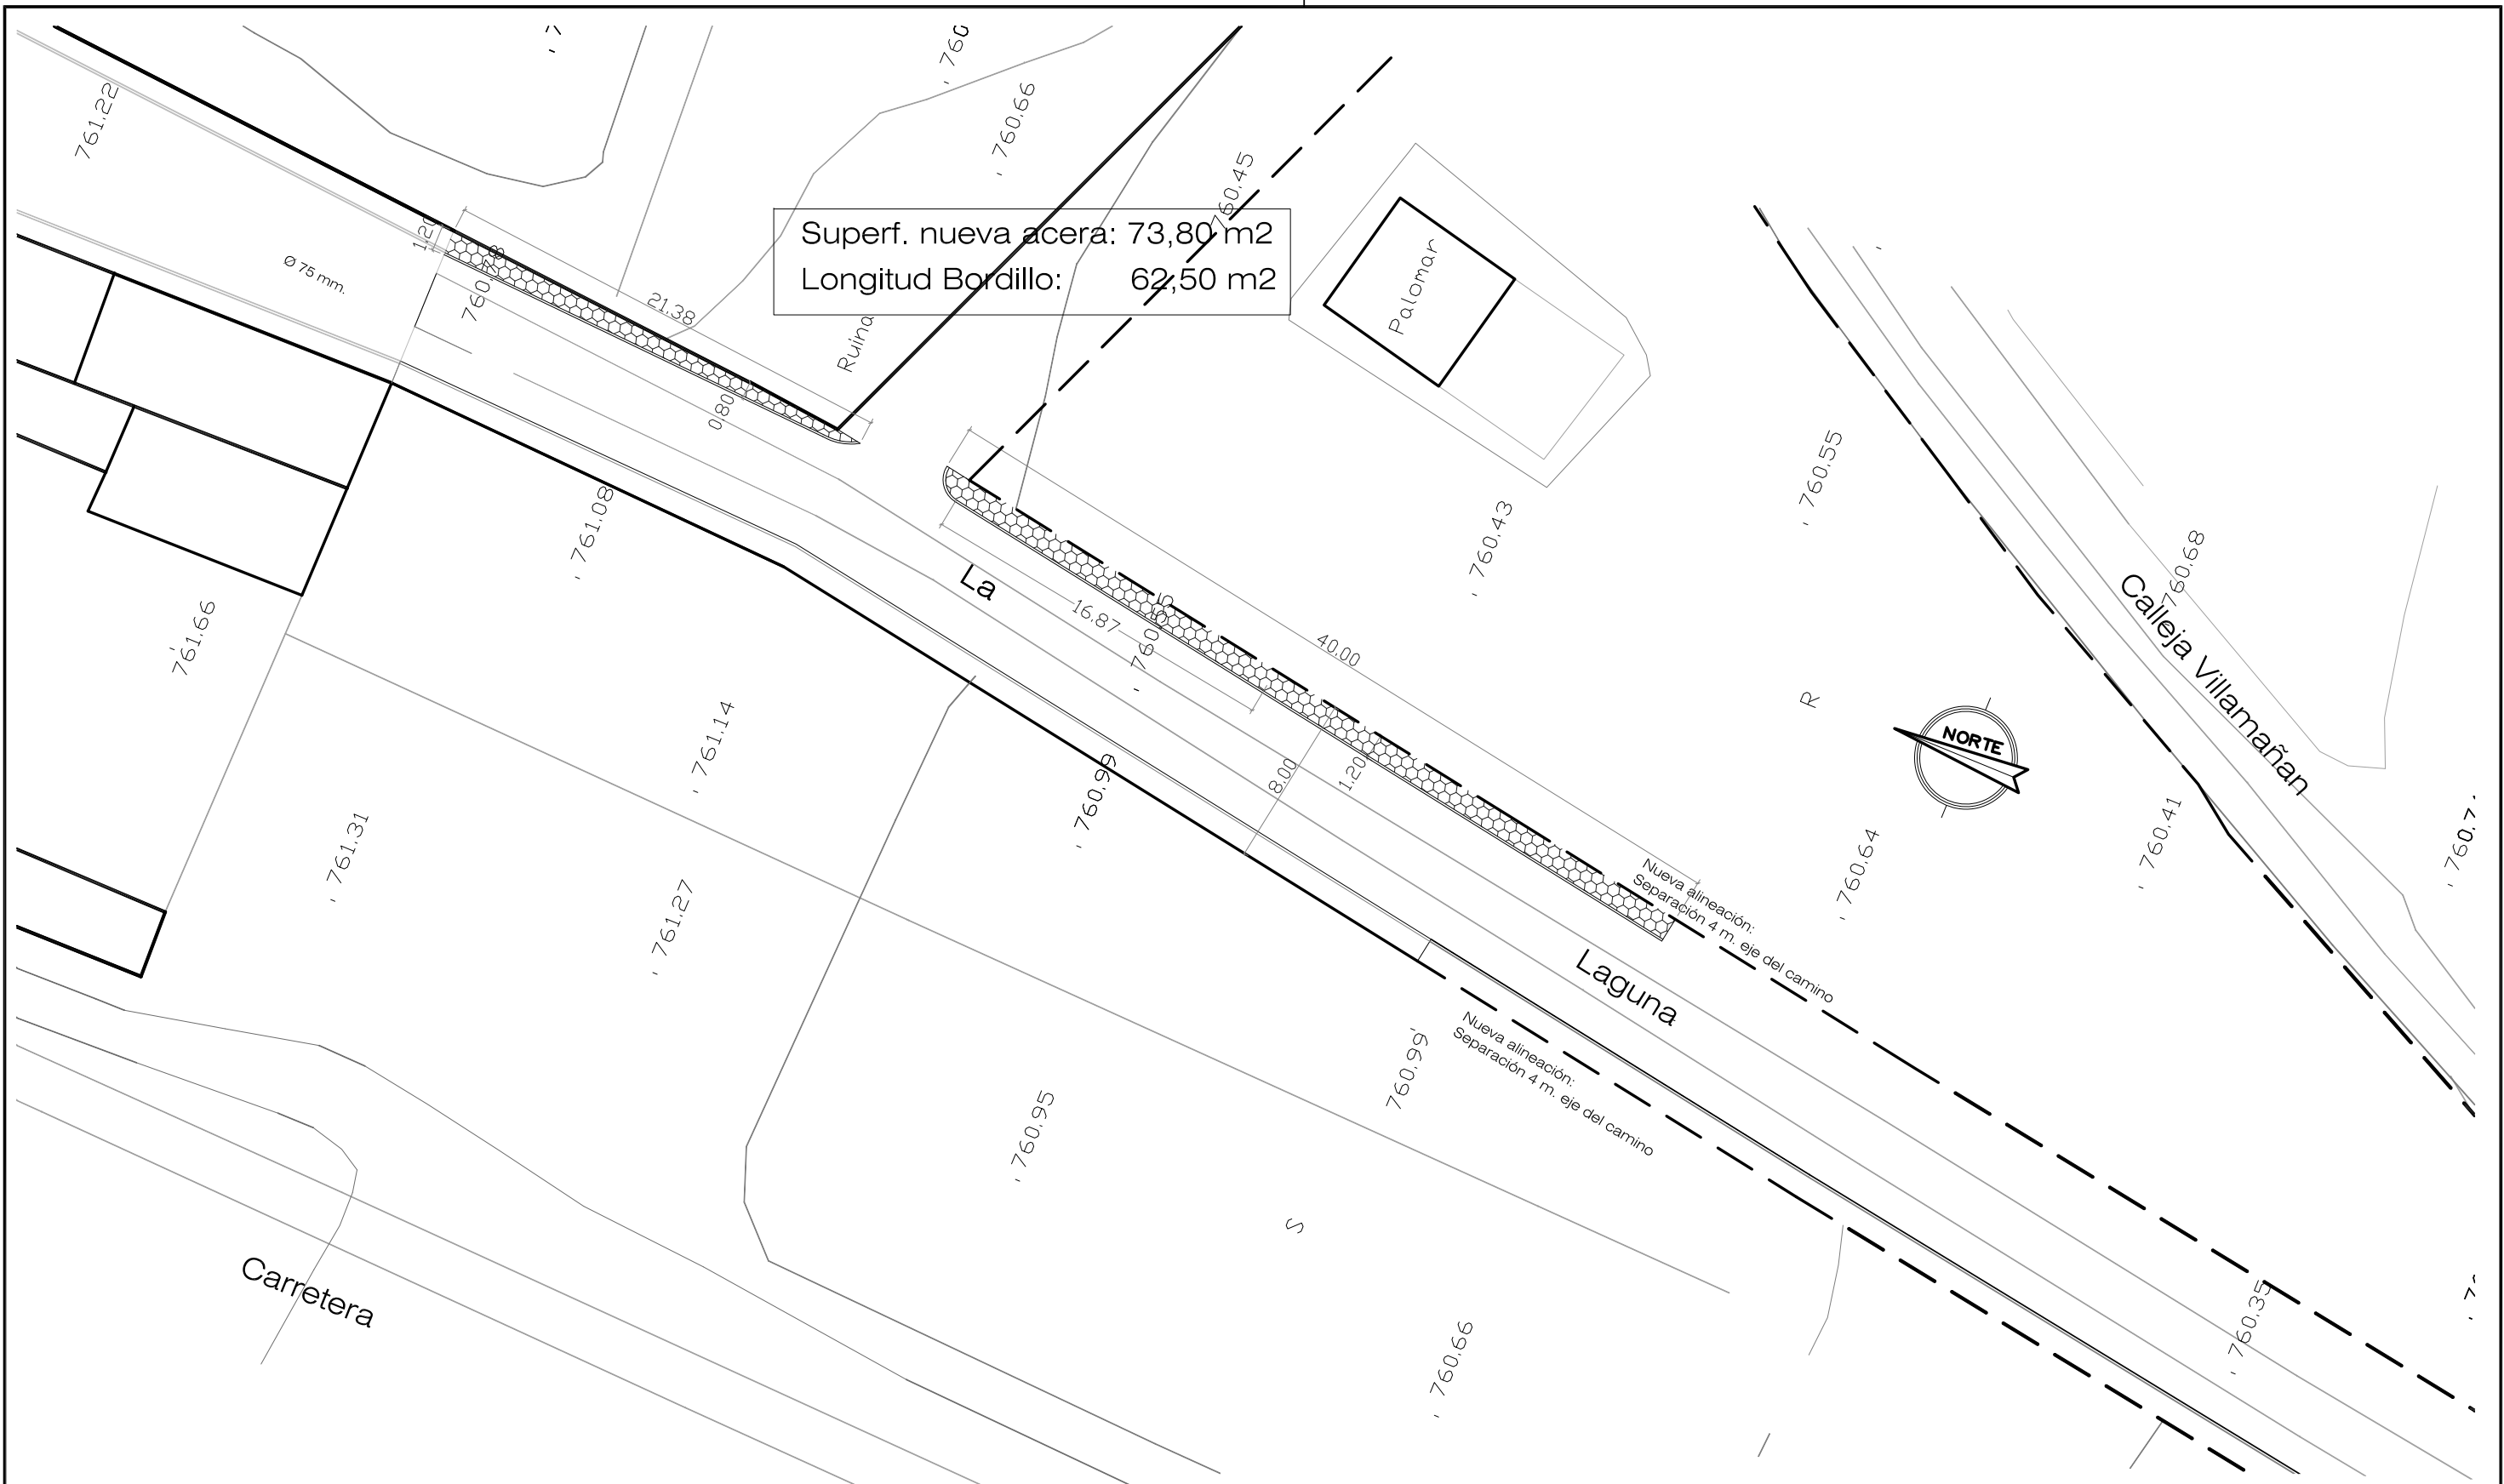

Superf. nueva acera: 73,80 m²
 Longitud Bordillo: 62,50 m²

Proyecto Básico y de Ejecución. **PAVIMENTACIÓN DE ESPACIOS PÚBLICOS Y ABASTECIMIENTO DOMICILIARIO EN VILLAMAÑÁN**
 PLAN PROVINCIAL DE COOPERACIÓN MUNICIPAL 2016 DIPUTACIÓN PROVINCIAL DE LEÓN



Situación: **Benamariel. C/ La Laguna** Promotor: **Excmo. Ayuntamiento de Villamañán.**

10	COTAS Y SUPERFICIES	num. hojas: 1/1	formato: @A3	escala: 1/300
		sustituye a plano nº de fecha		


Arquitecto: **JAVIER LÓPEZ-SASTRE NÚÑEZ**
 Reyes Leoneses, 10 24008 LEÓN
 javier.sastre@coal.es
 www.sastrearquitectos.es **Javier López-Sastre, arquitecto.**
 www.sastrearquitectos.es



NOTAS GENERALES
 Este plano es copia de su original, cuyo autor es el arquitecto D. JAVIER LÓPEZ-SASTRE NÚÑEZ. Su utilización, total o parcial, reproducción o cesión a terceros deberá ser expresamente autorizada por su autor, quedando prohibida cualquier modificación unilateral del mismo. Todos los derechos de autor están reservados a D. JAVIER LÓPEZ-SASTRE NÚÑEZ.

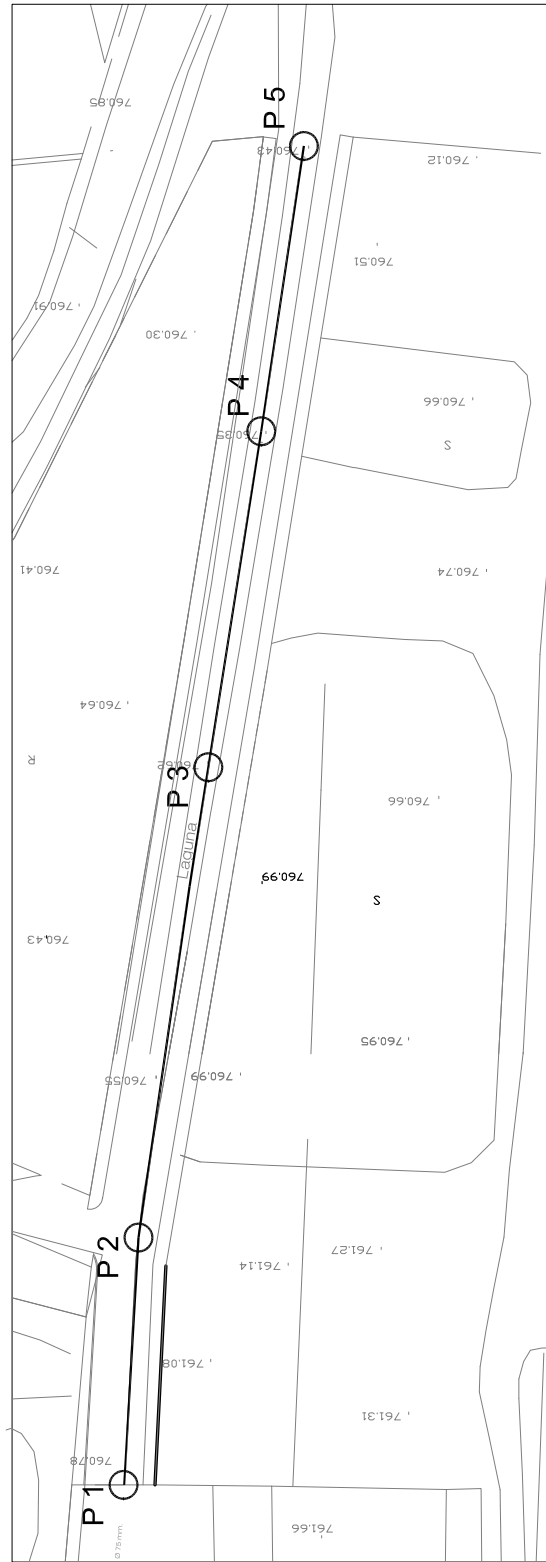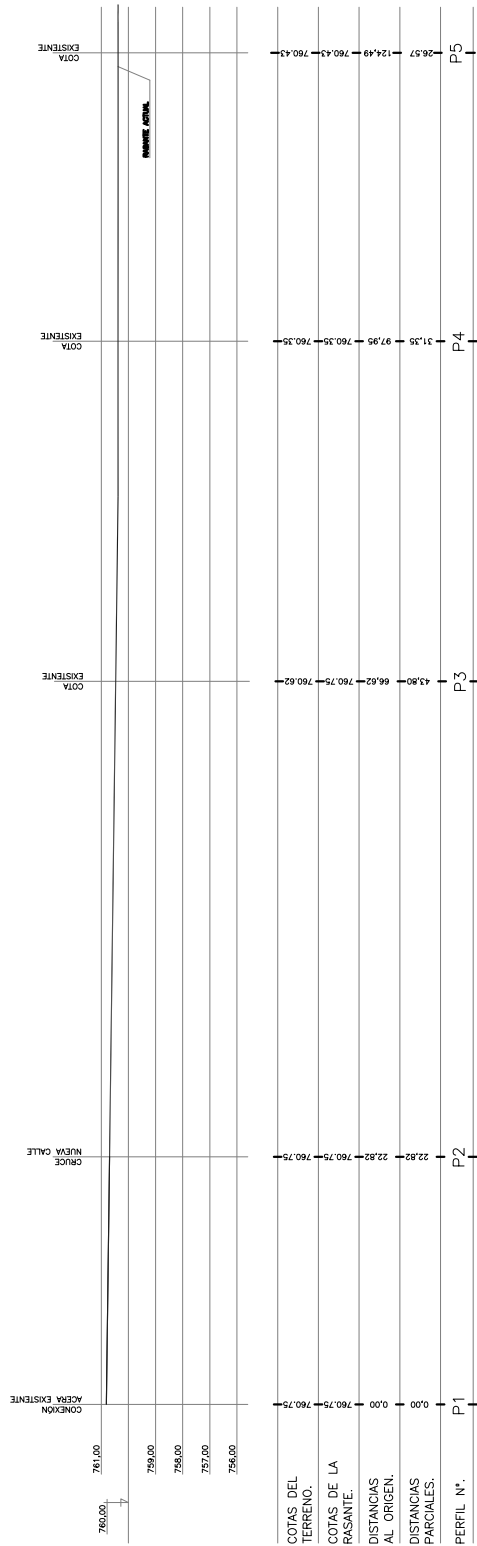

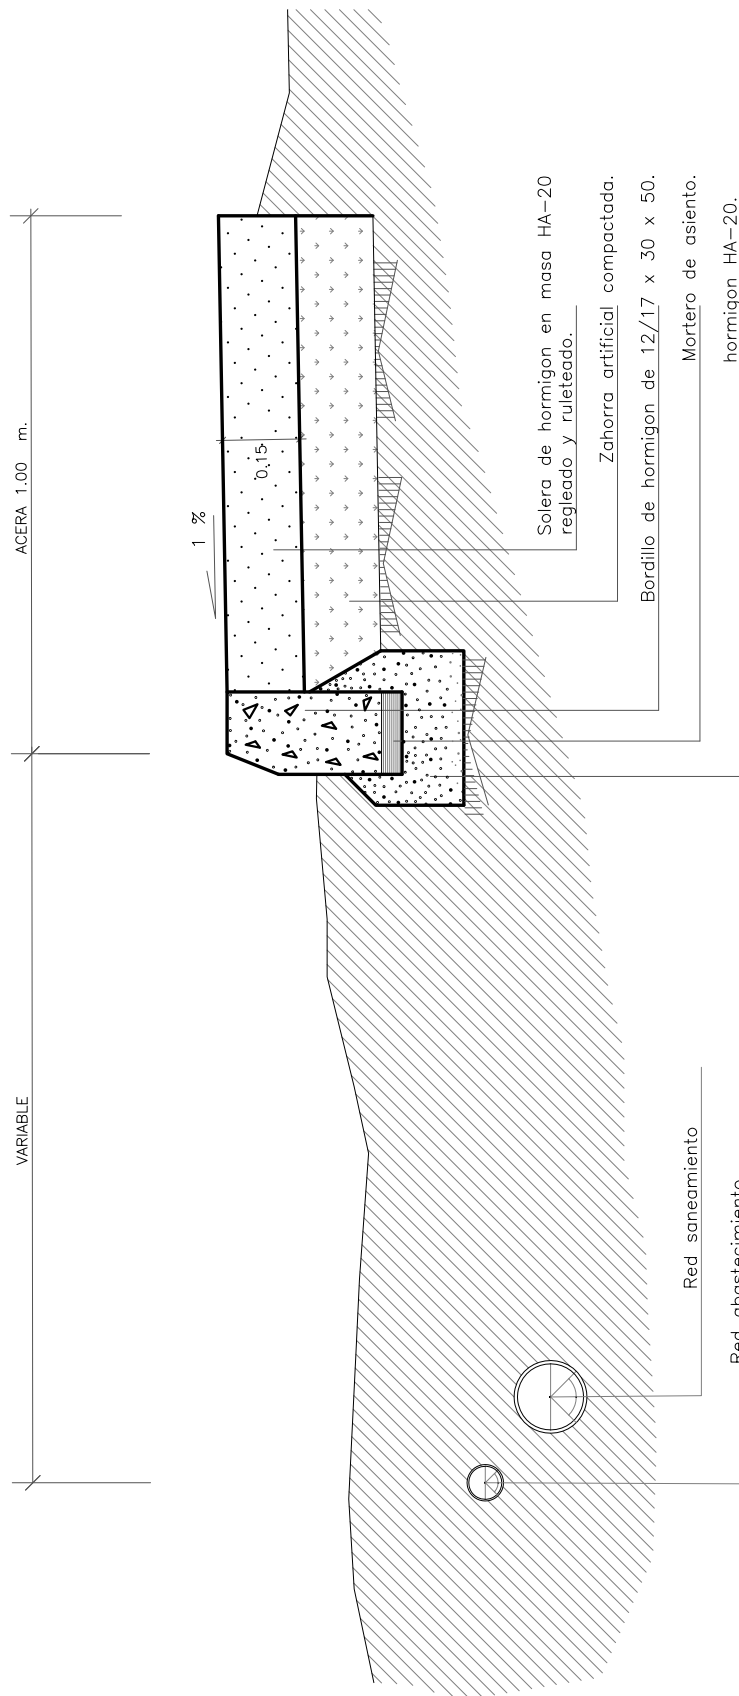


Proyecto Básico y de Ejecución.		PAVIMENTACIÓN DE ESPACIOS PÚBLICOS Y ABASTECIMIENTO DOMICILIARIO EN VILLAMAÑÁN PLAN PROVINCIAL DE COOPERACION MUNICIPAL 2016 DIPUTACION PROVINCIAL DE LEÓN			
Situación. Benamaríel		Promotor. Excmo. Ayuntamiento de Villamañán.			
n.º: 11	plano. PERFIL LONGITUDINAL CALLE LA LAGUNA	num. hojas: 1/1	formato: @A4	escala: S/E	
		sustituye a plano nº de fecha		fecha: 29/04/2016	
Arquitecto. JAVIER LÓPEZ-SASTRE NÚÑEZ Reyes Leoneses, 10 24008 LEÓN javier.sastre@coal.es www.sastrearquitectos.es		Javier López-Sastre, arquitecto. www.sastrearquitectos.es			
NOTAS GENERALES Este plano es copia de su original, cuyo autor es el arquitecto D. JAVIER LÓPEZ-SASTRE NÚÑEZ. Su utilización, total o parcial, reproducción o cesión a terceros deberá ser expresamente autorizada por su autor, quedando prohibida cualquier modificación unilateral del mismo. Todos los derechos de autor están reservados a D. JAVIER LÓPEZ-SASTRE NÚÑEZ.					



Proyecto Basico y de Ejecución.		PAVIMENTACIÓN DE ESPACIOS PÚBLICOS Y ABASTECIMIENTO DOMICILIARIO EN VILLAMAÑAN PLAN PROVINCIAL DE COOPERACION MUNICIPAL 2016 DIPUTACION PROVINCIAL DE LEÓN			
Situación. Benamaríel		Promotor. Excmo. Ayuntamiento de Villamañan.			
nº: 12	plano. DETALLE CONSTRUCTIVO CALLE LA LAGUNA	num. hojas: 1/1	formato: @A4	escala: S/E	
Arquitecto. JAVIER LÓPEZ-SASTRE NÚÑEZ Reyes Leoneses, 10 24008 LEÓN javier.sastre@coal.es www.sastrearquitectos.es		sustituye a plano nº de fecha	fecha: 29/04/2016		
NOTAS GENERALES Este plano es copia de su original, cuyo autor es el arquitecto D. JAVIER LÓPEZ-SASTRE NÚÑEZ. Su utilización, total o parcial, reproducción o cesión a terceros deberá ser expresamente autorizada por su autor, quedando prohibida cualquier modificación unilateral del mismo. Todos los derechos de autor están reservados a D. JAVIER LÓPEZ-SASTRE NÚÑEZ.					

Javier López-Sastre, **arquitecto.**
www.sastrearquitectos.es




Proyecto Básico y de Ejecución.		PAVIMENTACIÓN DE ESPACIOS PÚBLICOS Y ABASTECIMIENTO DOMICILIARIO EN VILLAMAÑÁN PLAN PROVINCIAL DE COOPERACION MUNICIPAL 2016			DIPUTACIÓN PROVINCIAL DE LEÓN				
Situación.		San Esteban - Villacabiel. Calle Real		Promotor.	Excmo. Ayuntamiento de Villamañán.				
nº:	plano.	13	LOCALIZACIÓN ACTUACIONES	num. hoja:	1/1	formato:	@A3	escala:	1/2000
				sustituye a plano nº de fecha		fecha:			
Arquitecto.		JAVIER LÓPEZ-SASTRE NÚÑEZ Reyes Leoneses, 10 24008 LEÓN javier.sastre@coal.es www.sastrearquitectos.es			Javier López-Sastre, arquitecto. www.sastrearquitectos.es				
NOTAS GENERALES Este plano es copia de su original, cuyo autor es el arquitecto D. JAVIER LÓPEZ-SASTRE NÚÑEZ. Su utilización, total o parcial, reproducción o cesión a terceros deberá ser expresamente autorizada por su autor, quedando prohibida cualquier modificación unilateral del mismo. Todos los derechos de autor están reservados a D. JAVIER LÓPEZ-SASTRE NÚÑEZ.								 	



LEYENDA.

EXISTENTE	
	PAVIMENTO EXISTENTE A DEMOLER
	ALUMBRADO PUBLICO AEREO.
	ACOMETIDA DOMICILIARIA SANEAM.
	RED DE ABASTECIMIENTO DE AGUA.
	ARQUETA DE LLAVES
	ACOMETIDA DOMICILIARIA PARED ABASTECIMIENTO
	POZO DE SANEAMIENTO EXISTENTE
	ARQUETA SANEAMIENTO
	ARQUETA ALUMBRADO (BÁCULO)

Proyecto Básico y de Ejecución.		PAVIMENTACIÓN DE ESPACIOS PÚBLICOS Y ABASTECIMIENTO DOMICILIARIO EN VILLAMAÑÁN			
		PLAN PROVINCIAL DE COOPERACION MUNICIPAL 2016			
Situación.		San Esteban - Villalcalbiel. Calle Real	Promotor.	Excmo. Ayuntamiento de Villamañán.	
nº:	plano.	14	ESTADO ACTUAL	num. hojas: 1/1	
				escala: 1/300	fecha: 29/04/2016
Arquitecto.		JAVIER LÓPEZ-SASTRE NÚÑEZ Reyes Leoneses, 10 24008 LEÓN javier.sastre@coal.es www.sastrearquitectos.es		Javier López-Sastre, arquitecto. www.sastrearquitectos.es	
<p>NOTAS GENERALES Este plano es copia de su original, cuyo autor es el arquitecto D. JAVIER LÓPEZ-SASTRE NÚÑEZ. Su utilización, total o parcial, reproducción o cesión a terceros deberá ser expresamente autorizada por su autor, quedando prohibida cualquier modificación unilateral del mismo. Todos los derechos de autor están reservados a D. JAVIER LÓPEZ-SASTRE NÚÑEZ.</p>					

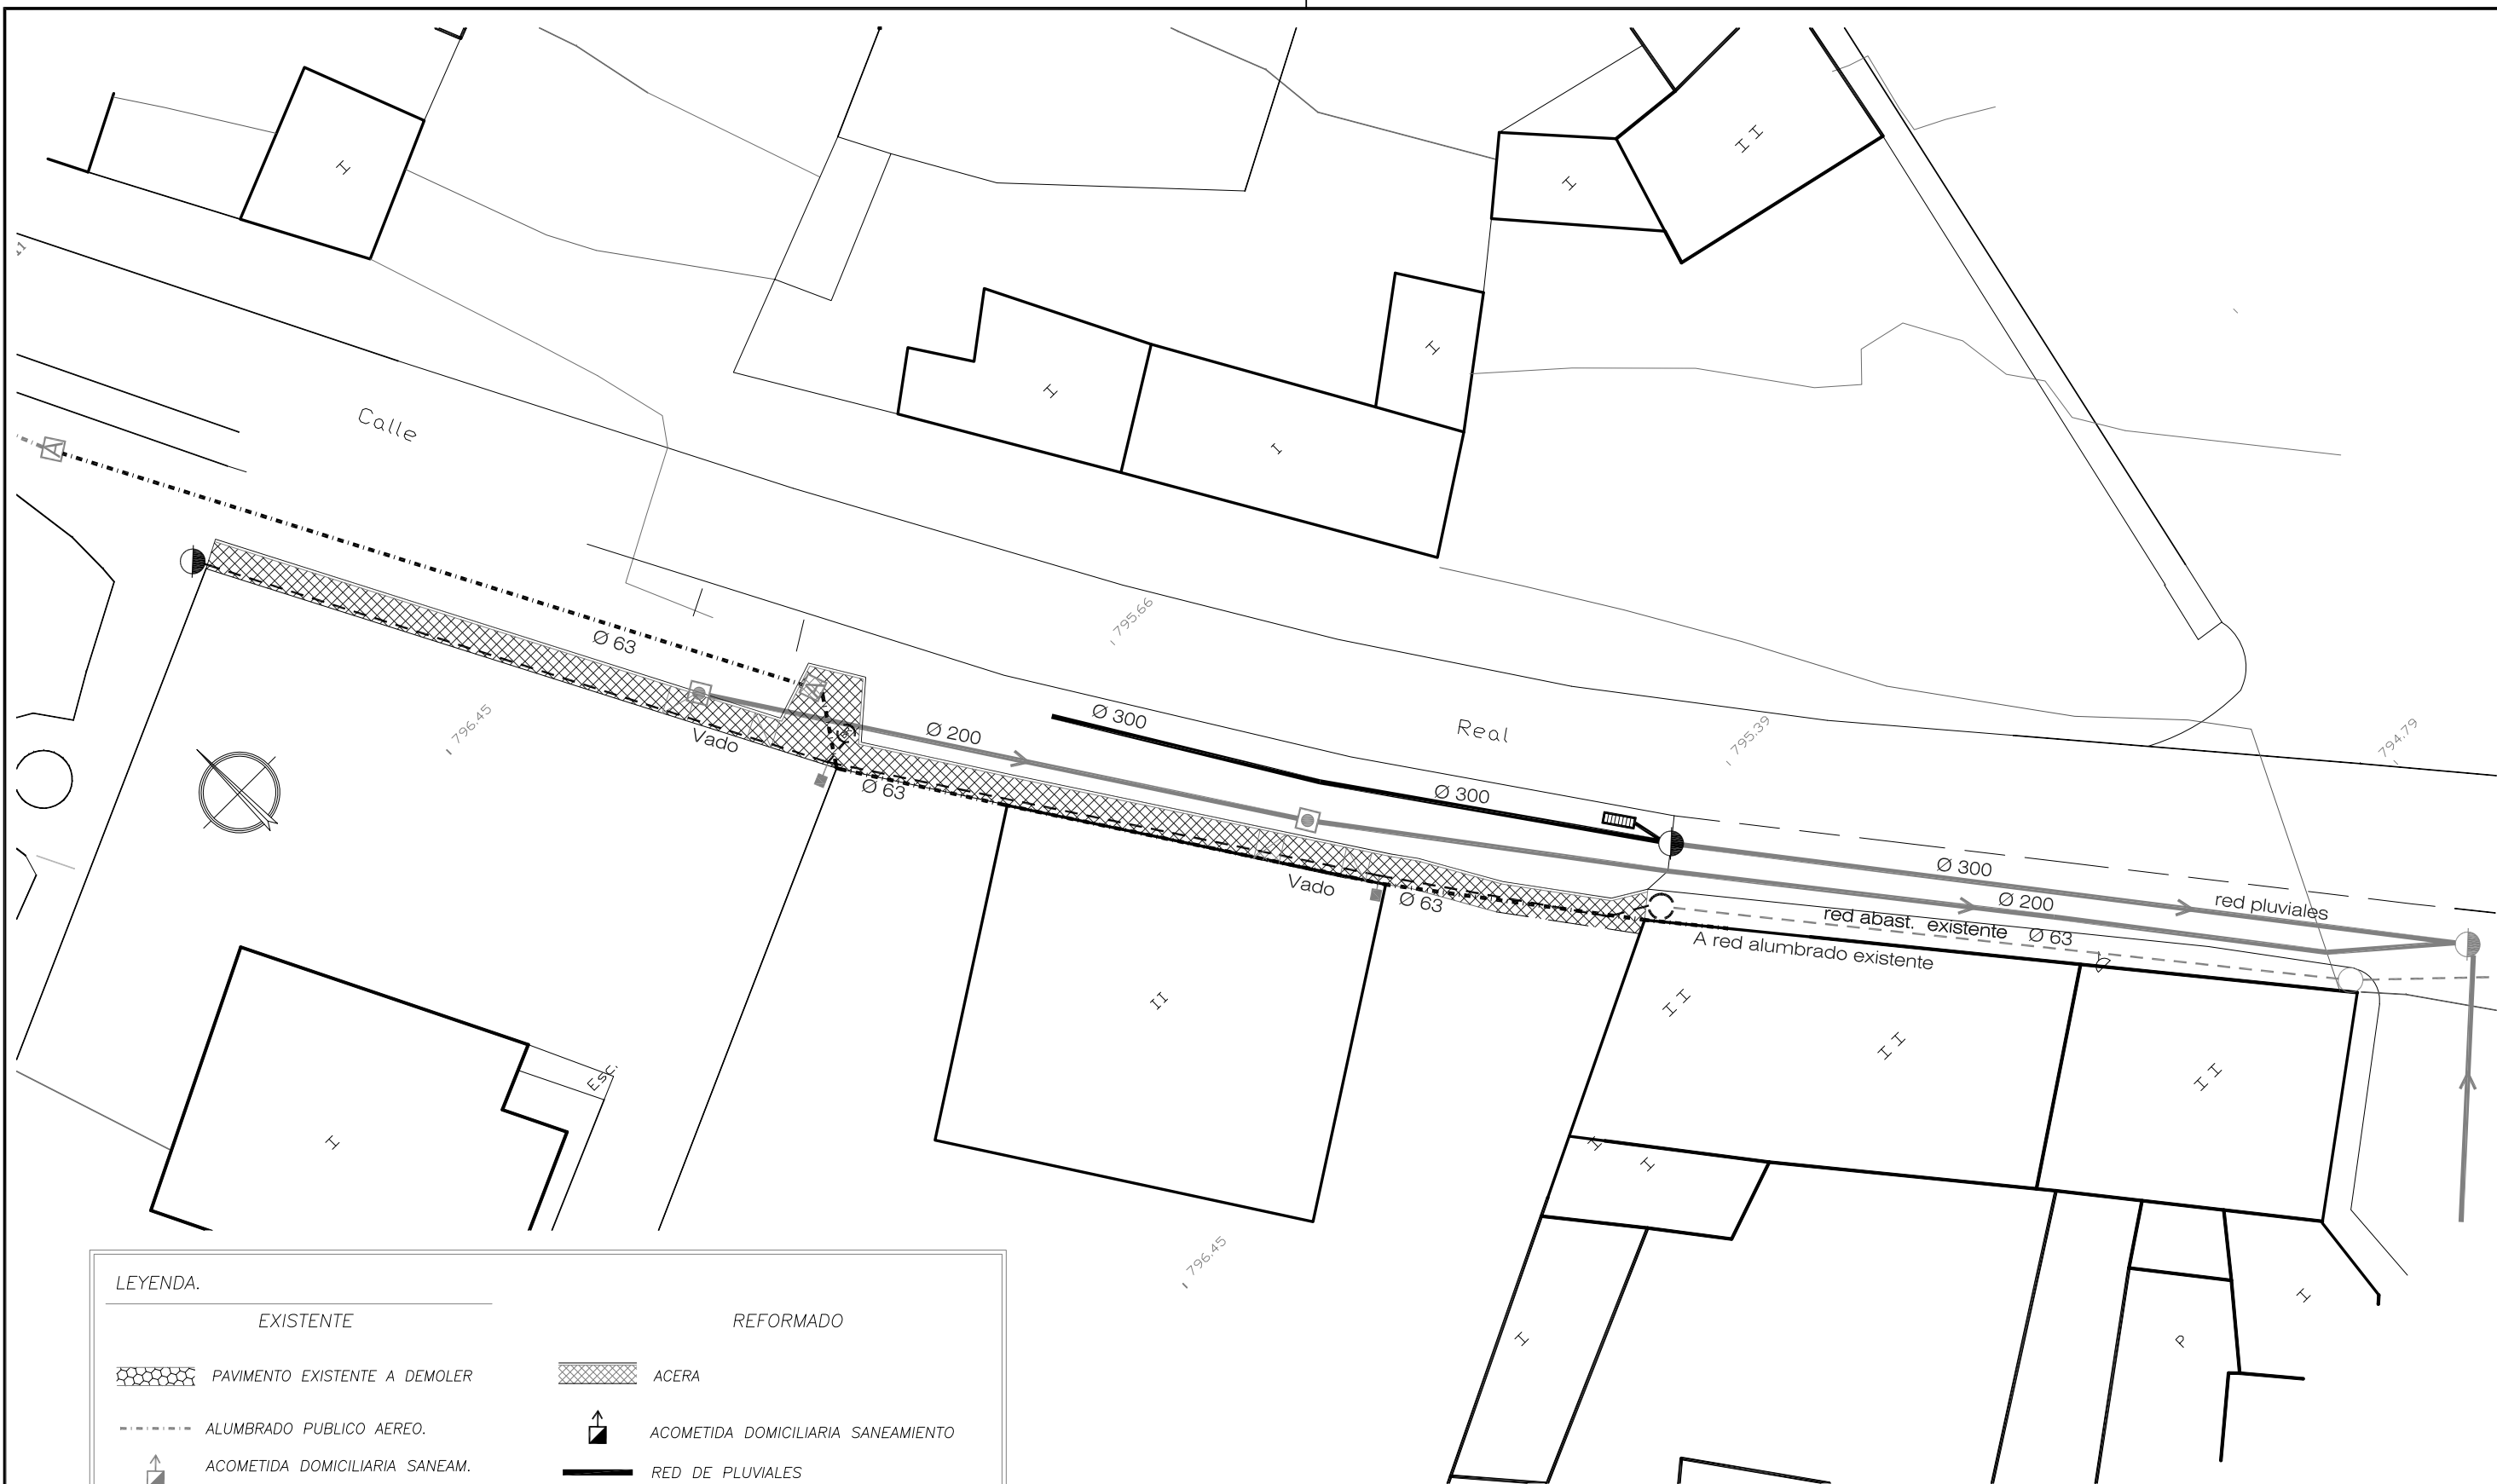

LEYENDA.	
EXISTENTE	REFORMADO
PAVIMENTO EXISTENTE A DEMOLER	ACERA
ALUMBRADO PUBLICO AEREO.	ACOMETIDA DOMICILIARIA SANEAMIENTO
ACOMETIDA DOMICILIARIA SANEAM.	RED DE PLUVIALES
RED DE ABASTECIMIENTO DE AGUA.	ARQUETA DE LLAVES
ARQUETA DE LLAVES	ACOMETIDA Y ARQUETA DOMICILIARIA ABASTECIMIENTO
ACOMETIDA DOMICILIARIA PARED ABASTECIMIENTO	CANALIZACIÓN DE ALUMBRADO PUBLICO.
POZO DE SANEAMIENTO EXISTENTE	ARQUETA ALUMBRADO
ARQUETA SANEAMIENTO	BOCA DE RIEGO
ARQUETA ALUMBRADO (BÁCULO)	SUMIDERO SIFÓNICO



Proyecto Básico y de Ejecución.		PAVIMENTACIÓN DE ESPACIOS PÚBLICOS Y ABASTECIMIENTO DOMICILIARIO EN VILLAMAÑÁN		
		PLAN PROVINCIAL DE COOPERACION MUNICIPAL 2016		
Situación.		San Esteban - Villacalbiel. Calle Real	Promotor.	Excmo. Ayuntamiento de Villamañán.
nº:	plano.	num. hojas:	formato:	escala:
15	ESTADO REFORMADO	1/1	@A3	1/300
Arquitecto.		sustituye a plano nº de fecha		fecha:
JAVIER LÓPEZ-SASTRE NÚÑEZ Reyes Leoneses, 10 24008 LEÓN javier.sastre@coal.es www.sastrearquitectos.es		Javier López-Sastre, arquitecto. www.sastrearquitectos.es		29/04/2016
NOTAS GENERALES Este plano es copia de su original, cuyo autor es el arquitecto D. JAVIER LÓPEZ-SASTRE NÚÑEZ. Su utilización, total o parcial, reproducción o cesión a terceros deberá ser expresamente autorizada por su autor, quedando prohibida cualquier modificación unilateral del mismo. Todos los derechos de autor están reservados a D. JAVIER LÓPEZ-SASTRE NÚÑEZ.				




Superf. nueva acera: 75,50 m2
 Longitud Bordillo: 62,60 m2

Proyecto Básico y de Ejecución.		PAVIMENTACIÓN DE ESPACIOS PÚBLICOS Y ABASTECIMIENTO DOMICILIARIO EN VILLAMAÑÁN		DIPUTACIÓN PROVINCIAL DE LEÓN	
Situación.		San Esteban - Villacalbiel. Calle Real	Promotor.	Excmo. Ayuntamiento de Villamañán.	
nº:	plano.	num. hojas:	formato:	escala:	fecha:
16	COTAS Y SUPERFICIES	1/1	@A3	1/300	29/04/2016
Arquitecto.		Javier López-Sastre, arquitecto.		www.sastrearquitectos.es	
JAVIER LÓPEZ-SASTRE NÚÑEZ		Reyes Leoneses, 10 24008 LEÓN		javier.sastre@coal.es	
www.sastrearquitectos.es		www.sastrearquitectos.es		www.sastrearquitectos.es	
NOTAS GENERALES Este plano es copia de su original, cuyo autor es el arquitecto D. JAVIER LÓPEZ-SASTRE NÚÑEZ. Su utilización, total o parcial, reproducción o cesión a terceros deberá ser expresamente autorizada por su autor, quedando prohibida cualquier modificación unilateral del mismo. Todos los derechos de autor están reservados a D. JAVIER LÓPEZ-SASTRE NÚÑEZ.					



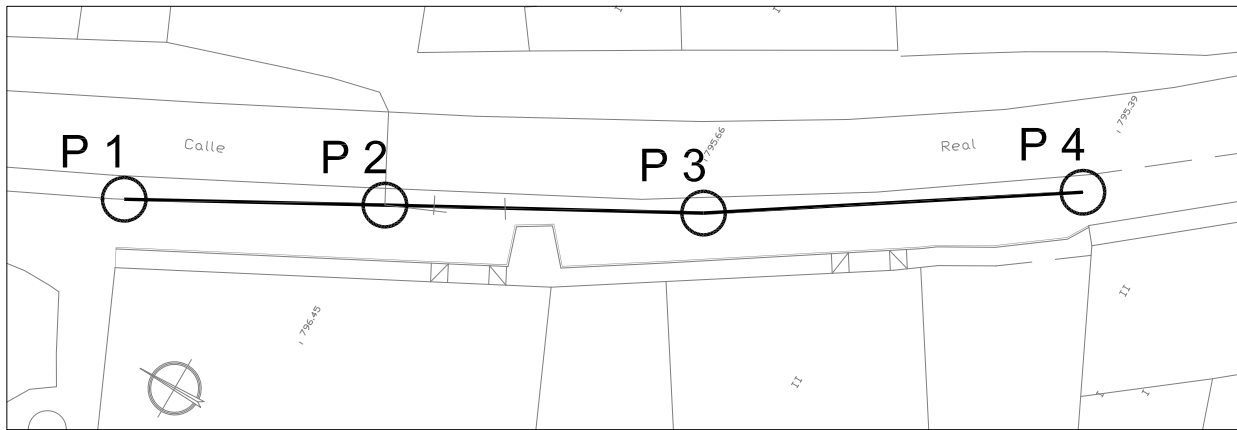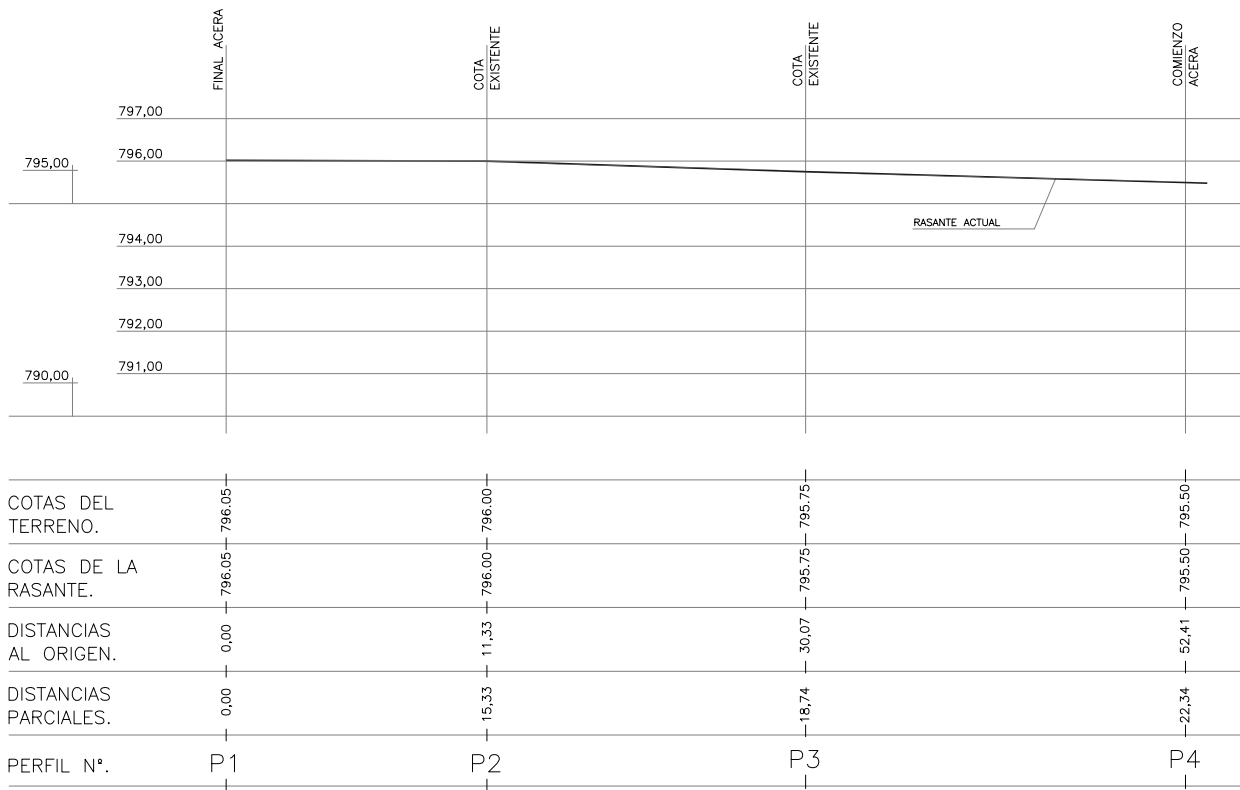

Proyecto Básico y de Ejecución.		PAVIMENTACIÓN DE ESPACIOS PÚBLICOS Y ABASTECIMIENTO DOMICILIARIO EN VILLAMAÑÁN PLAN PROVINCIAL DE COOPERACION MUNICIPAL 2016 DIPUTACION PROVINCIAL DE LEÓN			
Situación. San Esteban - Villacalbiel		Promotor. Excmo. Ayuntamiento de Villamañán.			
n°: 17	plano. PERFIL LONGITUDINAL CALLE REAL	num. hojas: 1/1	formato: @A4	escala: S/E	
Arquitecto. JAVIER LÓPEZ-SASTRE NÚÑEZ Reyes Leoneses, 10 24008 LEÓN javier.sastre@coal.es www.sastrearquitectos.es		sustituye a plano nº de fecha		fecha: 29/04/2016	
NOTAS GENERALES Este plano es copia de su original, cuyo autor es el arquitecto D. JAVIER LÓPEZ-SASTRE NÚÑEZ. Su utilización, total o parcial, reproducción o cesión a terceros deberá ser expresamente autorizada por su autor, quedando prohibida cualquier modificación unilateral del mismo. Todos los derechos de autor están reservados a D. JAVIER LÓPEZ-SASTRE NÚÑEZ.					

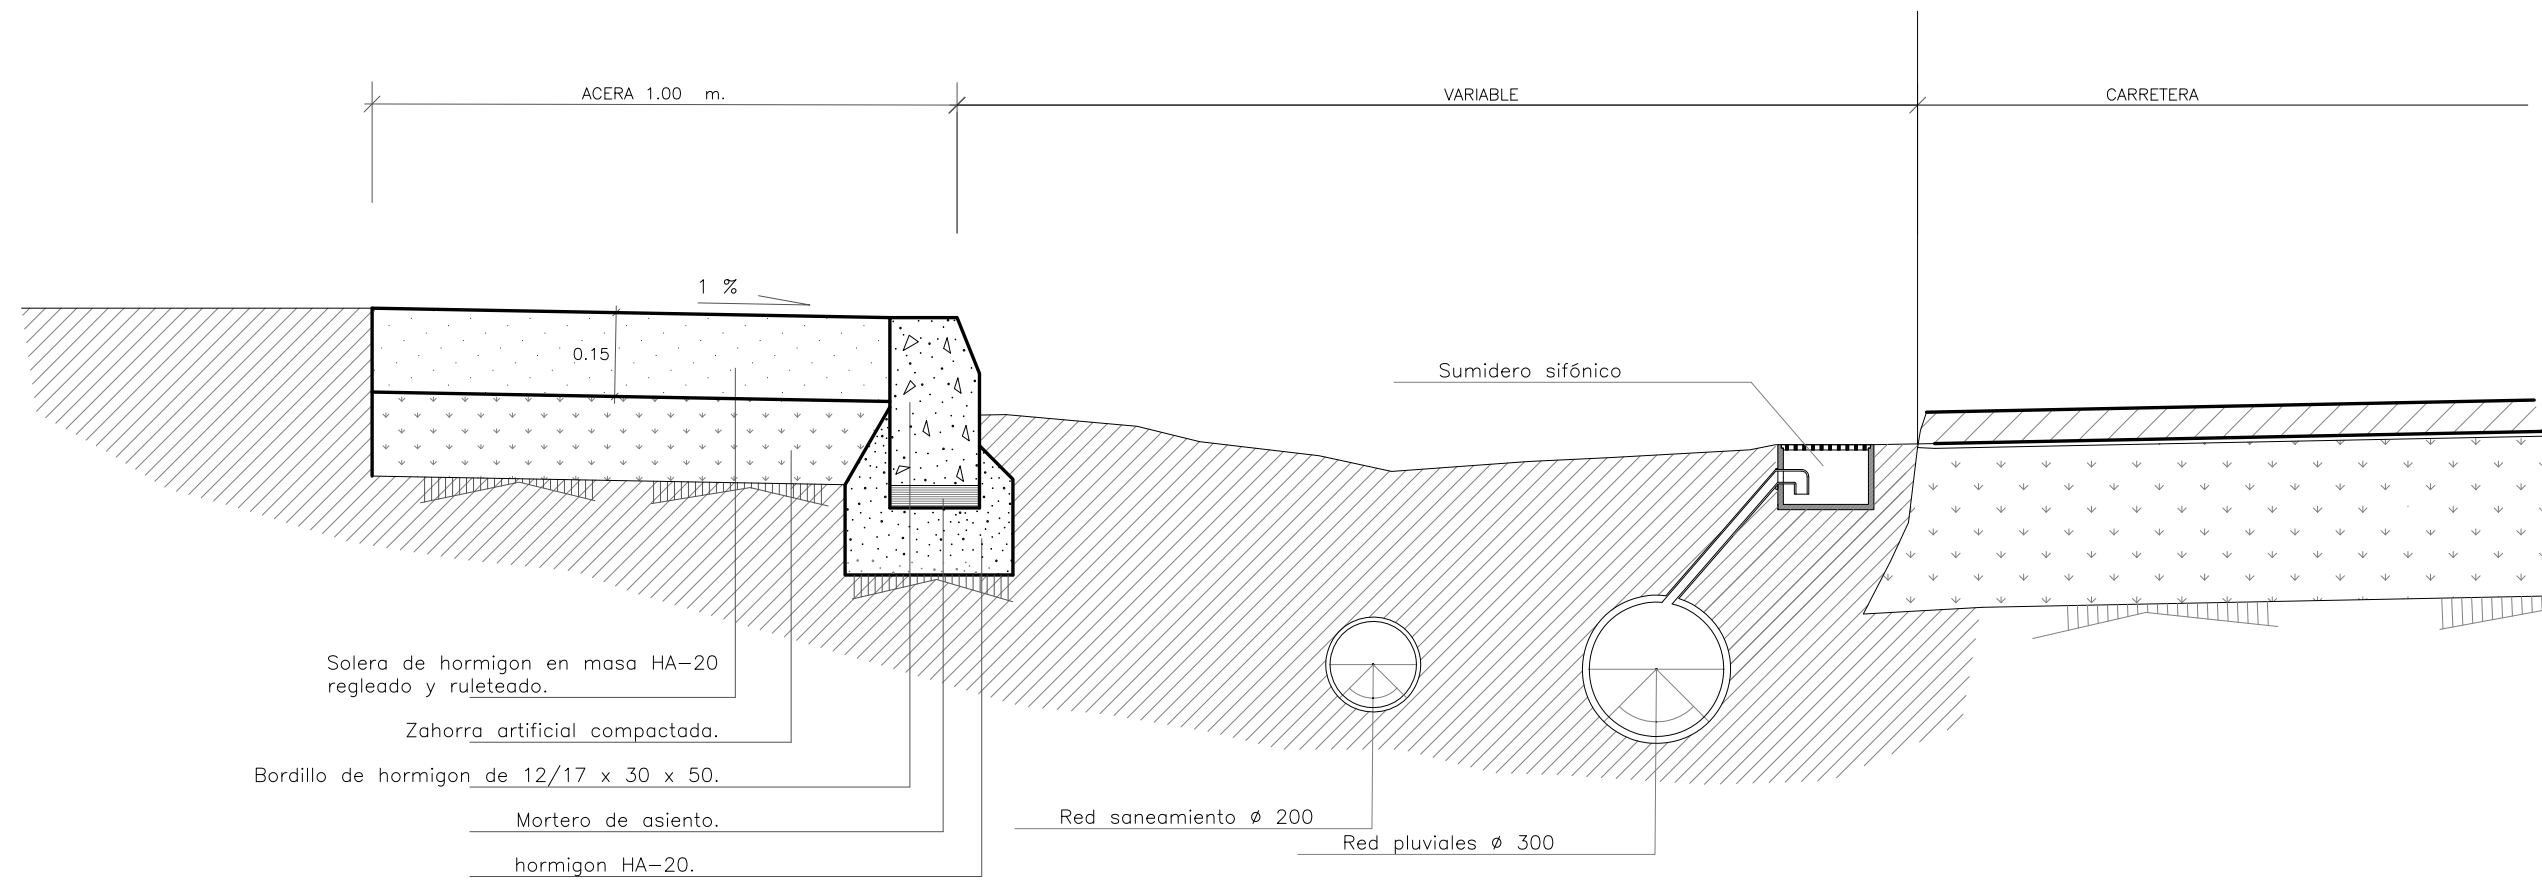

Solera de hormigon en masa HA-20
regleado y ruleteado.

Zahorra artificial compactada.


Bordillo de hormigon de 12/17 x 30 x 50.

Mortero de asiento.
hormigon HA-20.

Red saneamiento ø 200


Red pluviales ø 300

Proyecto Básico y de Ejecución.		PAVIMENTACIÓN DE ESPACIOS PÚBLICOS Y ABASTECIMIENTO DOMICILIARIO EN VILLAMAÑÁN PLAN PROVINCIAL DE COOPERACION MUNICIPAL 2016 DIPUTACION PROVINCIAL DE LEÓN				
Situación.		San Esteban - Villacabiel. Calle Real	Promotor. Excmo. Ayuntamiento de Villamañán.			
nº: 18	plano, DETALLE CONSTRUCTIVO	num. hoja:	1/1	formato:	@A3	
		escala:	S/E	fecha:	29/04/2016	
Arquitecto.		JAVIER LÓPEZ-SASTRE NÚÑEZ Reyes Leoneses, 10 24008 LEÓN javier.sastre@coal.es www.sastrearquitectos.es		Javier López-Sastre, arquitecto. www.sastrearquitectos.es		
NOTAS GENERALES Este plano es copia de su original, cuyo autor es el arquitecto D. JAVIER LÓPEZ-SASTRE NÚÑEZ. Su utilización, total o parcial, reproducción o cesión a terceros deberá ser expresamente autorizada por su autor, quedando prohibida cualquier modificación unilateral del mismo. Todos los derechos de autor están reservados a D. JAVIER LÓPEZ-SASTRE NÚÑEZ.						

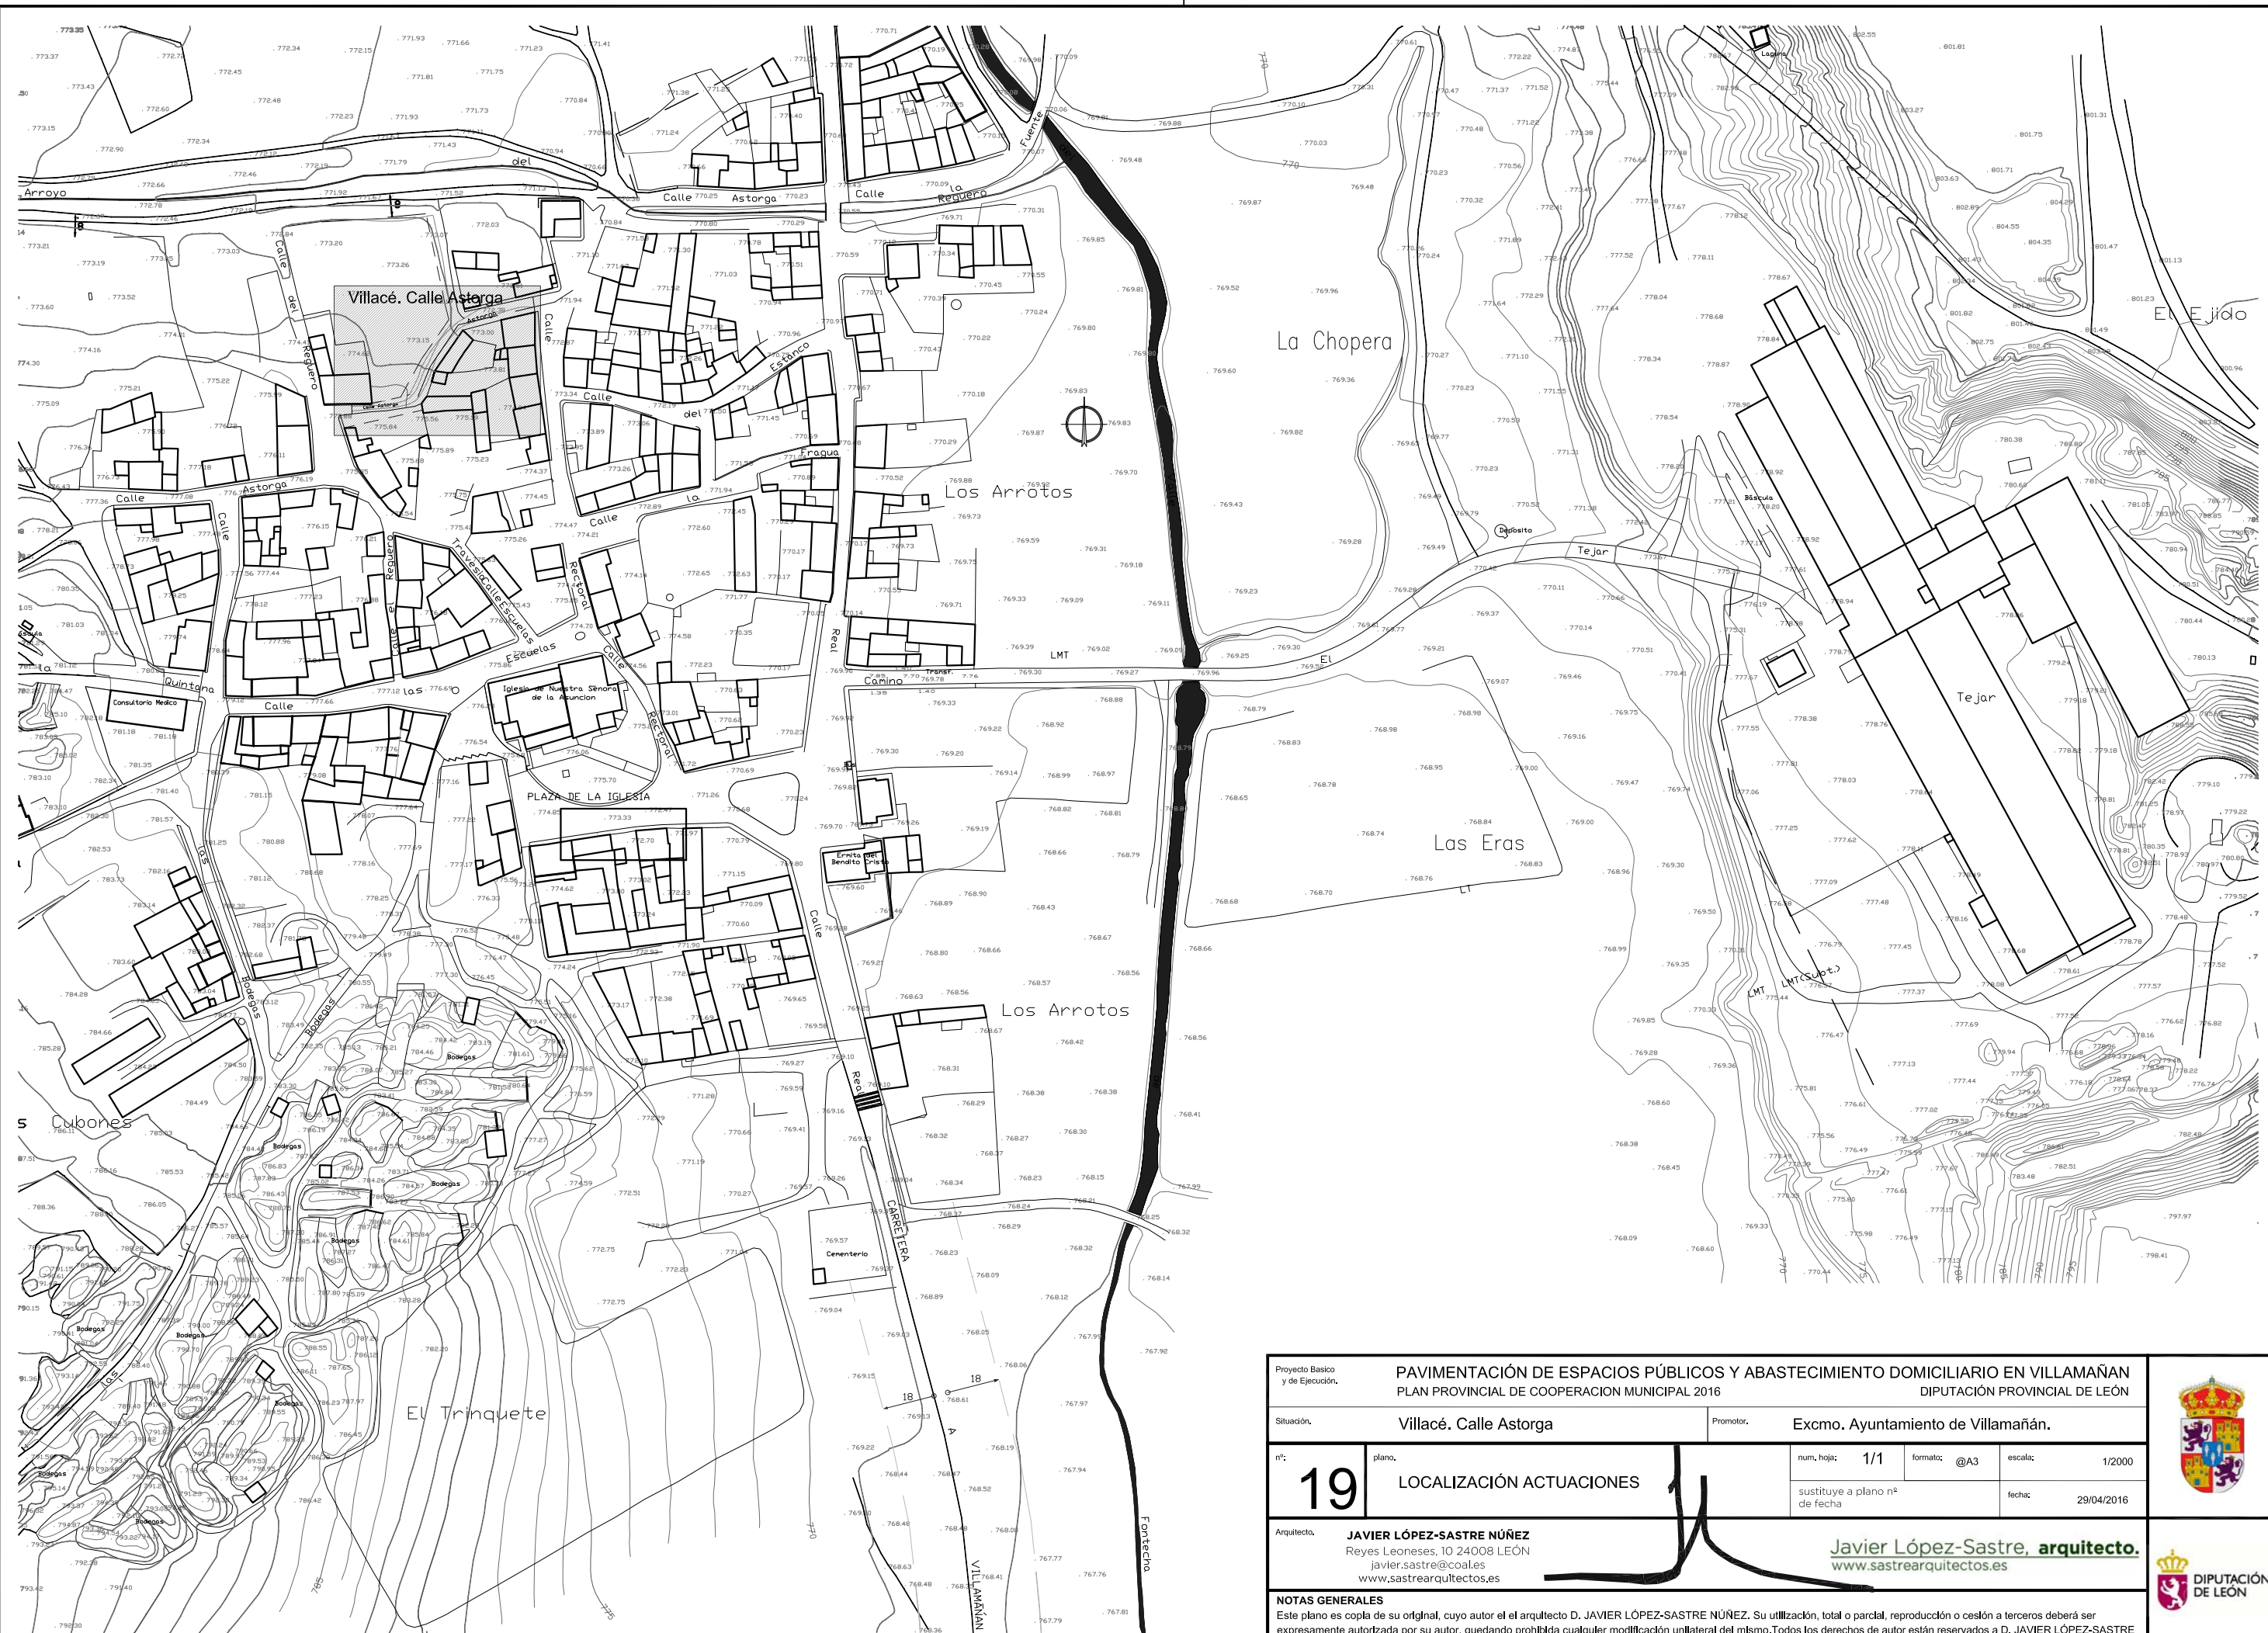

Proyecto Básico y de Ejecución.		PAVIMENTACIÓN DE ESPACIOS PÚBLICOS Y ABASTECIMIENTO DOMICILIARIO EN VILLAMAÑÁN PLAN PROVINCIAL DE COOPERACION MUNICIPAL 2016			DIPUTACIÓN PROVINCIAL DE LEÓN	
Situación.		Villacé. Calle Astorga	Promotor.		Excmo. Ayuntamiento de Villamañán.	
nº:	plano.	num. hoja:		formato:	escala:	
19	LOCALIZACIÓN ACTUACIONES	1/1		@A3	1/2000	
Arquitecto.		sustituye a plano nº de fecha		fecha:		
JAVIER LÓPEZ-SASTRE NÚÑEZ Reyes Leoneses, 10 24008 LEÓN javier.sastre@coal.es www.sastrearquitectos.es				29/04/2016		
NOTAS GENERALES Este plano es copia de su original, cuyo autor es el arquitecto D. JAVIER LÓPEZ-SASTRE NÚÑEZ. Su utilización, total o parcial, reproducción o cesión a terceros deberá ser expresamente autorizada por su autor, quedando prohibida cualquier modificación unilateral del mismo. Todos los derechos de autor están reservados a D. JAVIER LÓPEZ-SASTRE NÚÑEZ.						



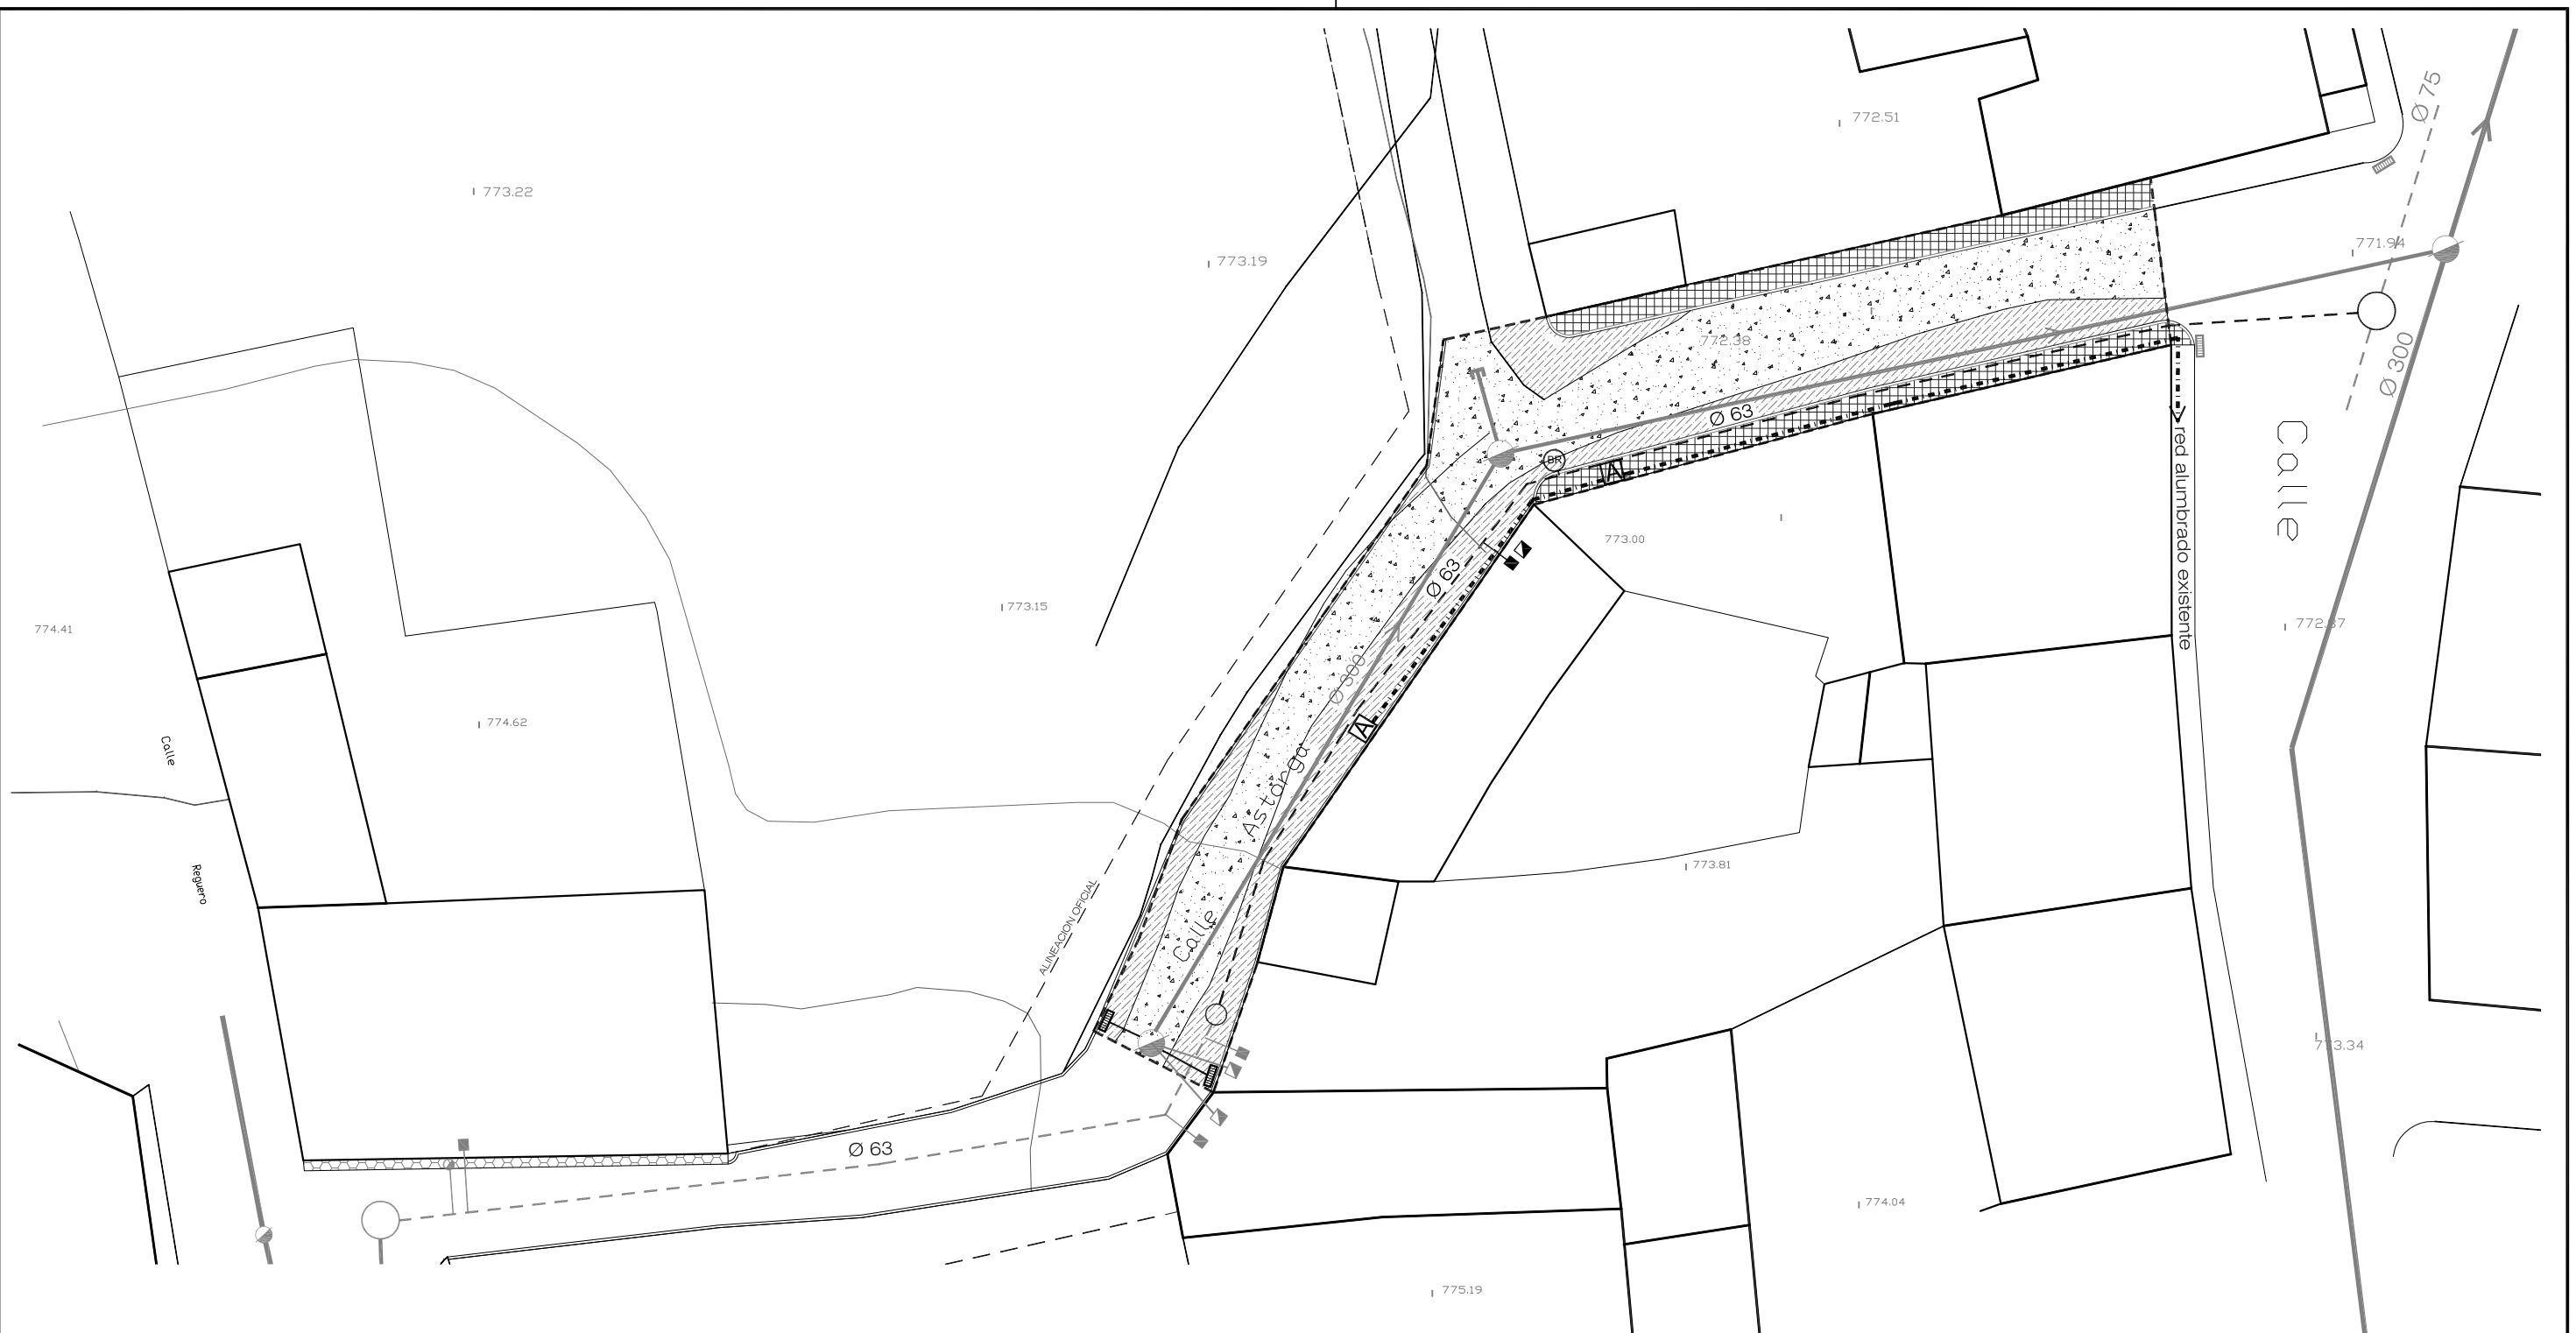

LEYENDA

- | | | | |
|--|----------------------------------|--|---|
| | ÁREA DE ACTUACIÓN | | ACERA NUEVA |
| | TERRENO SIN COMPACTAR | | BORDILLO NUEVO |
| | TERRENO COMPACTADO | | ACOMETIDA DOMICILIARIA SANEAM. |
| | TERRENO ASFALTADO | | RED DE ABASTECIMIENTO DE AGUA. |
| | POZO DE SANEAMIENTO EXISTENTE | | POZO DE LLAVES ABAST. |
| | RED DE SANEAMIENTO EXISTENTE | | ACOMETIDA Y ARQUETA DOMICILIARIA ABAST. |
| | ARQUETA SUMIDERO EXISTENTE | | CANALIZACIÓN DE ALUMBRADO PUBLICO. |
| | RED ABASTECIMIENTO EXISTENTE | | ARQUETA ALUMBRADO (BRAZO PARED) |
| | BOCA DE RIEGO EXISTENTE | | ARQUETA SUMIDERO NUEVA |
| | ACOMETIDA DOMICILIARIA EXISTENTE | | BOCA DE RIEGO |

Proyecto Básico y de Ejecución.		PAVIMENTACIÓN DE ESPACIOS PÚBLICOS Y ABASTECIMIENTO DOMICILIARIO EN VILLAMAÑÁN								
		PLAN PROVINCIAL DE COOPERACION MUNICIPAL 2016		DIPUTACION PROVINCIAL DE LEÓN						
Situación.		Villacé. Calle Astorga	Promotor.		Excmo. Ayuntamiento de Villamañán.					
nº:	plano.	21	ESTADO REFORMADO	num. hoja:	1/1		formato:	@A3	escala:	1/300
			sustituye a plano nº de fecha				fecha:	29/04/2016		
Arquitecto.		JAVIER LÓPEZ-SASTRE NÚÑEZ Reyes Leoneses, 10 24008 LEÓN javier.sastre@coal.es www.sastrearquitectos.es				Javier López-Sastre, arquitecto. www.sastrearquitectos.es				
NOTAS GENERALES										
Este plano es copia de su original, cuyo autor es el arquitecto D. JAVIER LÓPEZ-SASTRE NÚÑEZ. Su utilización, total o parcial, reproducción o cesión a terceros deberá ser expresamente autorizada por su autor, quedando prohibida cualquier modificación unilateral del mismo. Todos los derechos de autor están reservados a D. JAVIER LÓPEZ-SASTRE NÚÑEZ.										


Superf. nueva acera: 55,70 m²
 Longitud Bordillo: 109,05m²



Proyecto Básico y de Ejecución.		PAVIMENTACIÓN DE ESPACIOS PÚBLICOS Y ABASTECIMIENTO DOMICILIARIO EN VILLAMAÑÁN PLAN PROVINCIAL DE COOPERACION MUNICIPAL 2016		DIPUTACION PROVINCIAL DE LEÓN	
Situación.		Villacé. Calle Astorga	Promotor.		Excmo. Ayuntamiento de Villamañán.
nº:	plano.	num. hoja:	formato:	escala:	
22	COTAS Y SUPERFICIES	1/1	@A3	1/300	
Arquitecto.		sustituye a plano nº de fecha		fecha:	
JAVIER LÓPEZ-SASTRE NÚÑEZ Reyes Leoneses, 10 24008 LEÓN javier.sastre@coal.es www.sastrearquitectos.es				29/04/2016	
NOTAS GENERALES					
Este plano es copia de su original, cuyo autor es el arquitecto D. JAVIER LÓPEZ-SASTRE NÚÑEZ. Su utilización, total o parcial, reproducción o cesión a terceros deberá ser expresamente autorizada por su autor, quedando prohibida cualquier modificación unilateral del mismo. Todos los derechos de autor están reservados a D. JAVIER LÓPEZ-SASTRE NÚÑEZ.					




Javier López-Sastre, arquitecto.
www.sastrearquitectos.es

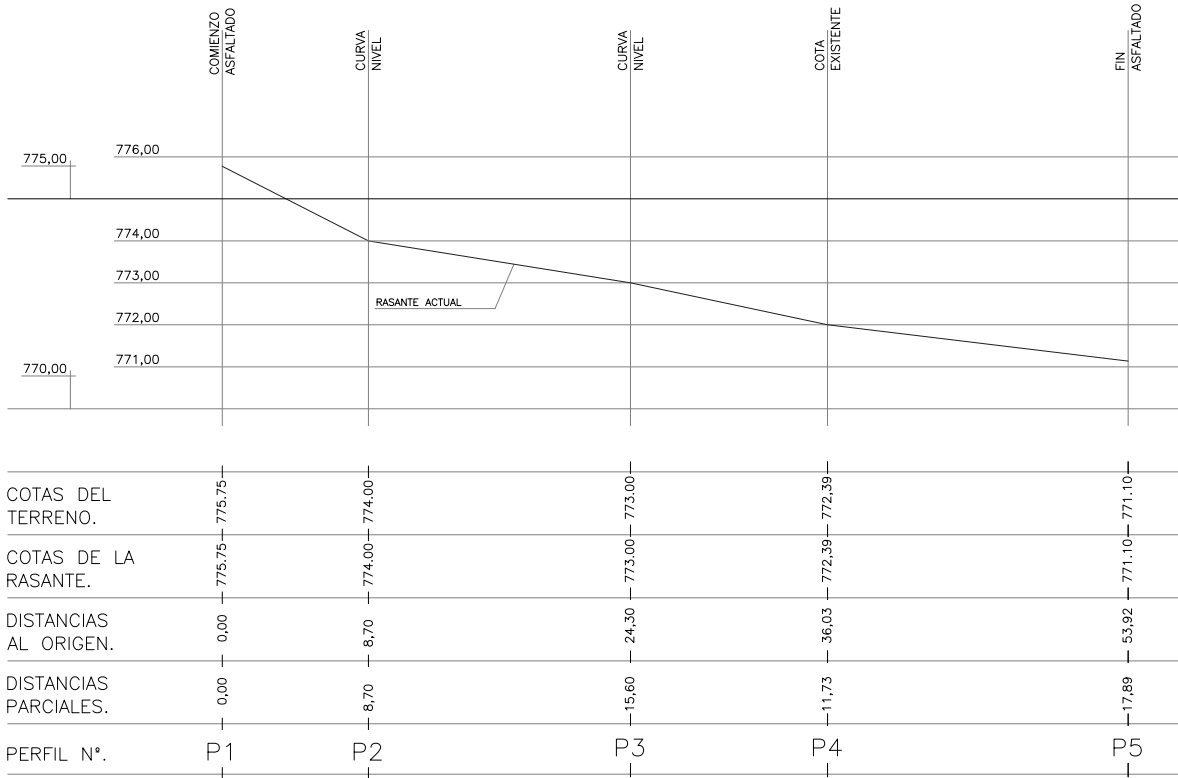




Proyecto Básico y de Ejecución.		PAVIMENTACIÓN DE ESPACIOS PÚBLICOS Y ABASTECIMIENTO DOMICILIARIO EN VILLAMAÑAN PLAN PROVINCIAL DE COOPERACION MUNICIPAL 2016 DIPUTACION PROVINCIAL DE LEÓN			
Situación. Villacé		Promotor. Excmo. Ayuntamiento de Villamañan.			
nº: 23	plano. PERFIL LONGITUDINAL CALLE ASTORGA	num. hojas: 1/1	formato: @A4	escala: S/E	
Arquitecto. JAVIER LÓPEZ-SASTRE NÚÑEZ Reyes Leoneses, 10 24008 LEÓN javier.sastre@coal.es www.sastrearquitectos.es		sustituye a plano nº de fecha	fecha: 29/04/2016		
NOTAS GENERALES Este plano es copia de su original, cuyo autor es el arquitecto D. JAVIER LÓPEZ-SASTRE NÚÑEZ. Su utilización, total o parcial, reproducción o cesión a terceros deberá ser expresamente autorizada por su autor, quedando prohibida cualquier modificación unilateral del mismo. Todos los derechos de autor están reservados a D. JAVIER LÓPEZ-SASTRE NÚÑEZ.					

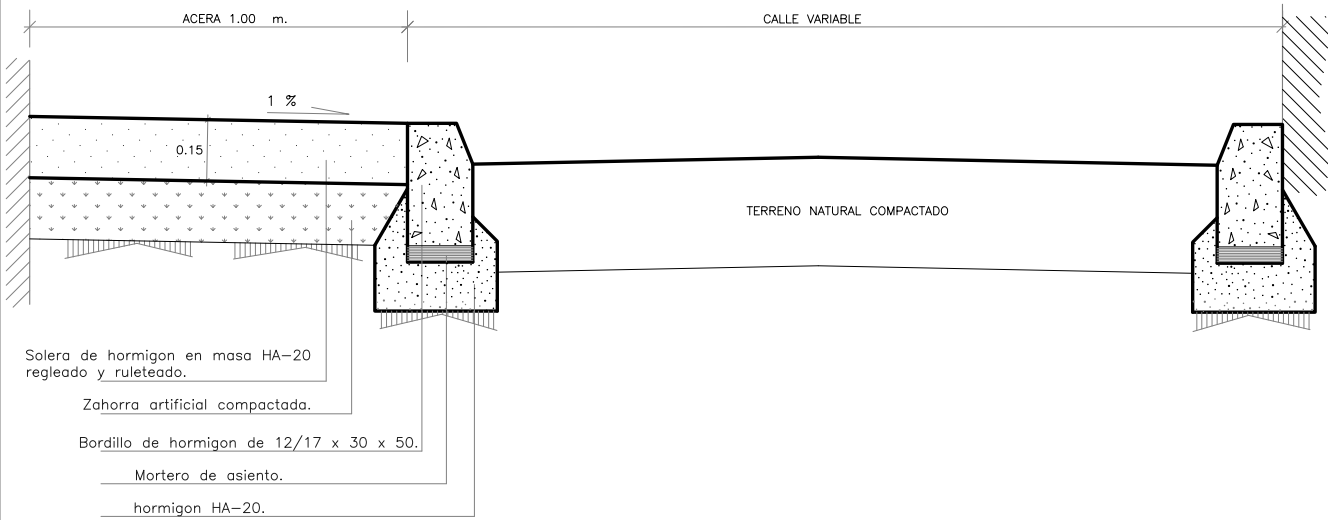SECCIÓN CALLE

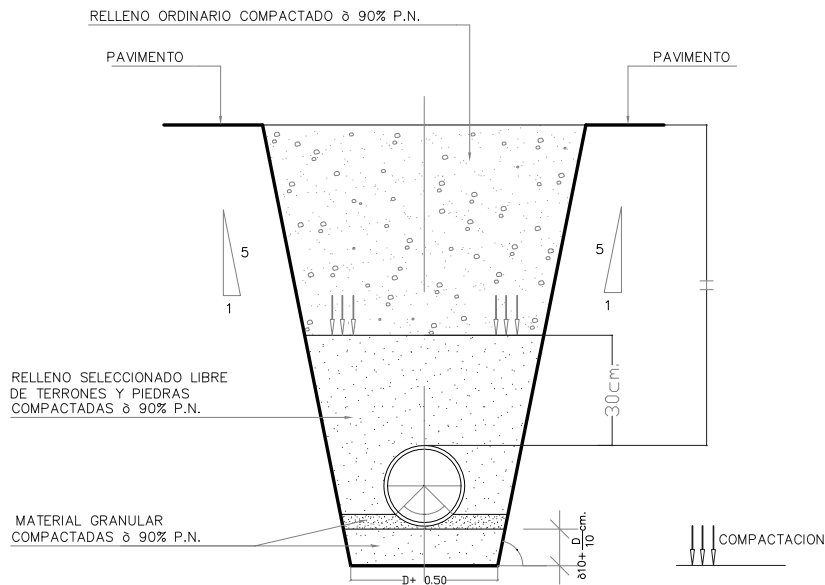

ZANJA TIPO RED ABASTECIMIENTO



Proyecto Básico y de Ejecución.		PAVIMENTACIÓN DE ESPACIOS PÚBLICOS Y ABASTECIMIENTO DOMICILIARIO EN VILLAMAÑÁN PLAN PROVINCIAL DE COOPERACION MUNICIPAL 2016			DIPUTACION PROVINCIAL DE LEÓN		
Situación. Villacé		Promotor. Excmo. Ayuntamiento de Villamañán.					
nº: 24	plano. DETALLES CONSTRUCTIVOS CALLE ASTORGA			num. hojas: 1/1	formato: @A4	escala: S/E	
Arquitecto. JAVIER LÓPEZ-SASTRE NÚÑEZ Reyes Leoneses, 10 24008 LEÓN javier.sastre@coal.es www.sastrearquitectos.es		Javier López-Sastre, arquitecto. www.sastrearquitectos.es		sustituye a plano nº de fecha		fecha: 29/04/2016	
NOTAS GENERALES Este plano es copia de su original, cuyo autor es el arquitecto D. JAVIER LÓPEZ-SASTRE NÚÑEZ. Su utilización, total o parcial, reproducción o cesión a terceros deberá ser expresamente autorizada por su autor, quedando prohibida cualquier modificación unilateral del mismo. Todos los derechos de autor están reservados a D. JAVIER LÓPEZ-SASTRE NÚÑEZ.							