

**Julián Garrido  
Martínez** —ARQUITECTO

C/. LA RUA, 39-3º 24003 LEON / TFNO. 987 215 612 / 616 180 296 ... julian.garrido@coal.es



## PROYECTO B. Y EJEC. DE OBRAS DEL PLAN ESPECIAL DE INFRAESTRUC. Y REDES - 2016

PROPIEDAD.

**Excmo. Ayuntamiento de VILLAMAÑÁN**

LOCALIDAD.

**VILLAMAÑÁN**

PLANO.

**SITUACION Carretera VILLACE  
Red ABASTÉCIMIENTO AGUA Y ACERAS**

N. PROYECTO.

**473**

ESCALA. 1/2450

**001  
5520**

<https://web.coal.es/abierto/cve.aspx>

C.V.E: 8ECA19AC9B



Expediente: LE17066375

Documento: 1


Fecha de visado: 14/03/2017



COLEGIO OFICIAL DE ARQUITECTOS DE LEÓN

**VISADO**

El alcance de este visado se define en el informe adjunto

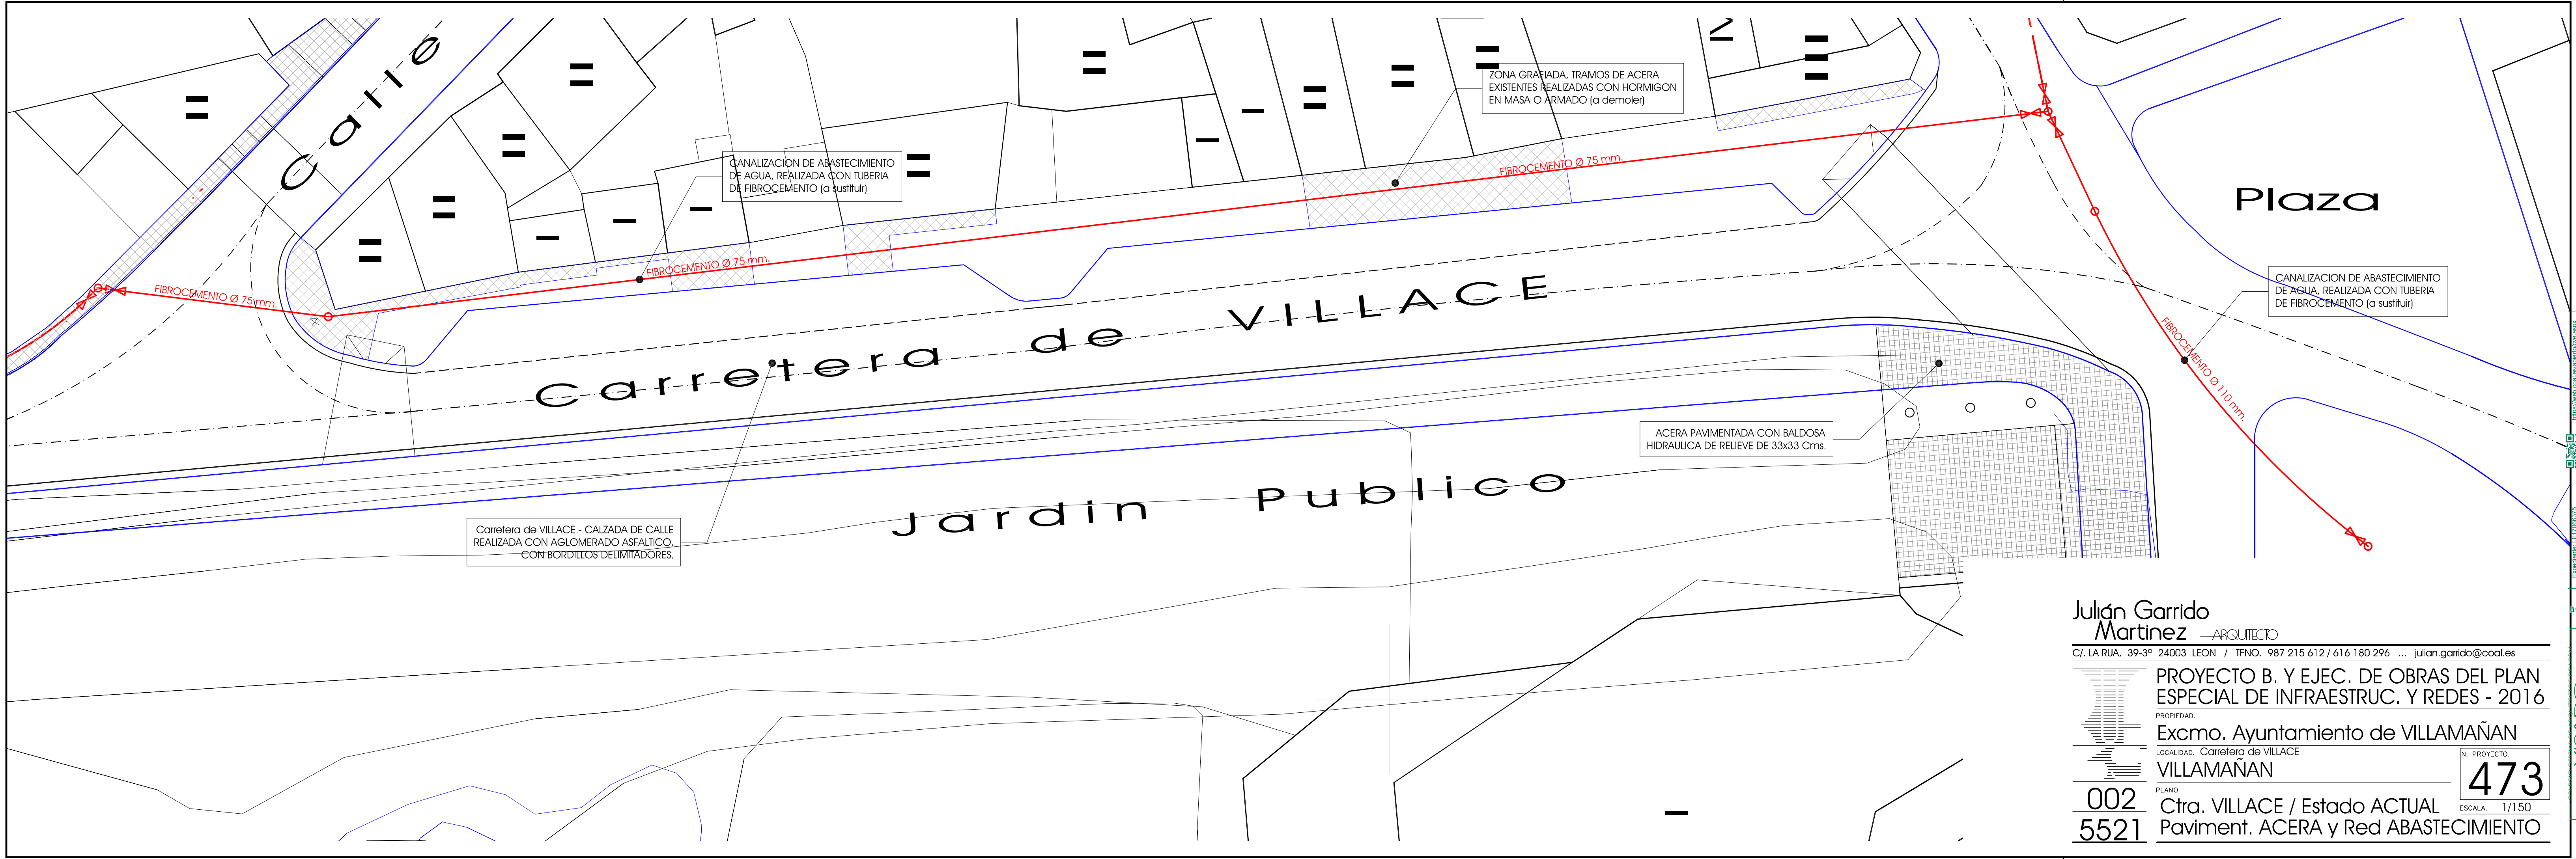

Julían Garrido  
Martínez

—ARQUITECTO—

C/. LA RUA, 39-3º 24003 LEON / TFNO. 987 215 612 / 616 180 296 ... julian.garrido@coal.es

PROYECTO B. Y EJEC. DE OBRAS DEL PLAN ESPECIAL DE INFRAESTRUC. Y REDES - 2016

PROPIEDAD.

Excmo. Ayuntamiento de VILLAMAÑAN

LOCALIDAD.

Carretera de VILLACE

VILLAMAÑAN

N. PROYECTO.

473

PLANO.

Ctra. VILLACE / Estado ACTUAL

002

5521

ESCALA.

1/150

Paviment. ACERA y Red ABASTECIMIENTO

Expediente: LET1706376

Documento: 1


Fecha de visado: 14/03/2017

coal

El alcance de este visado se define en el informe adjunto

VISADO



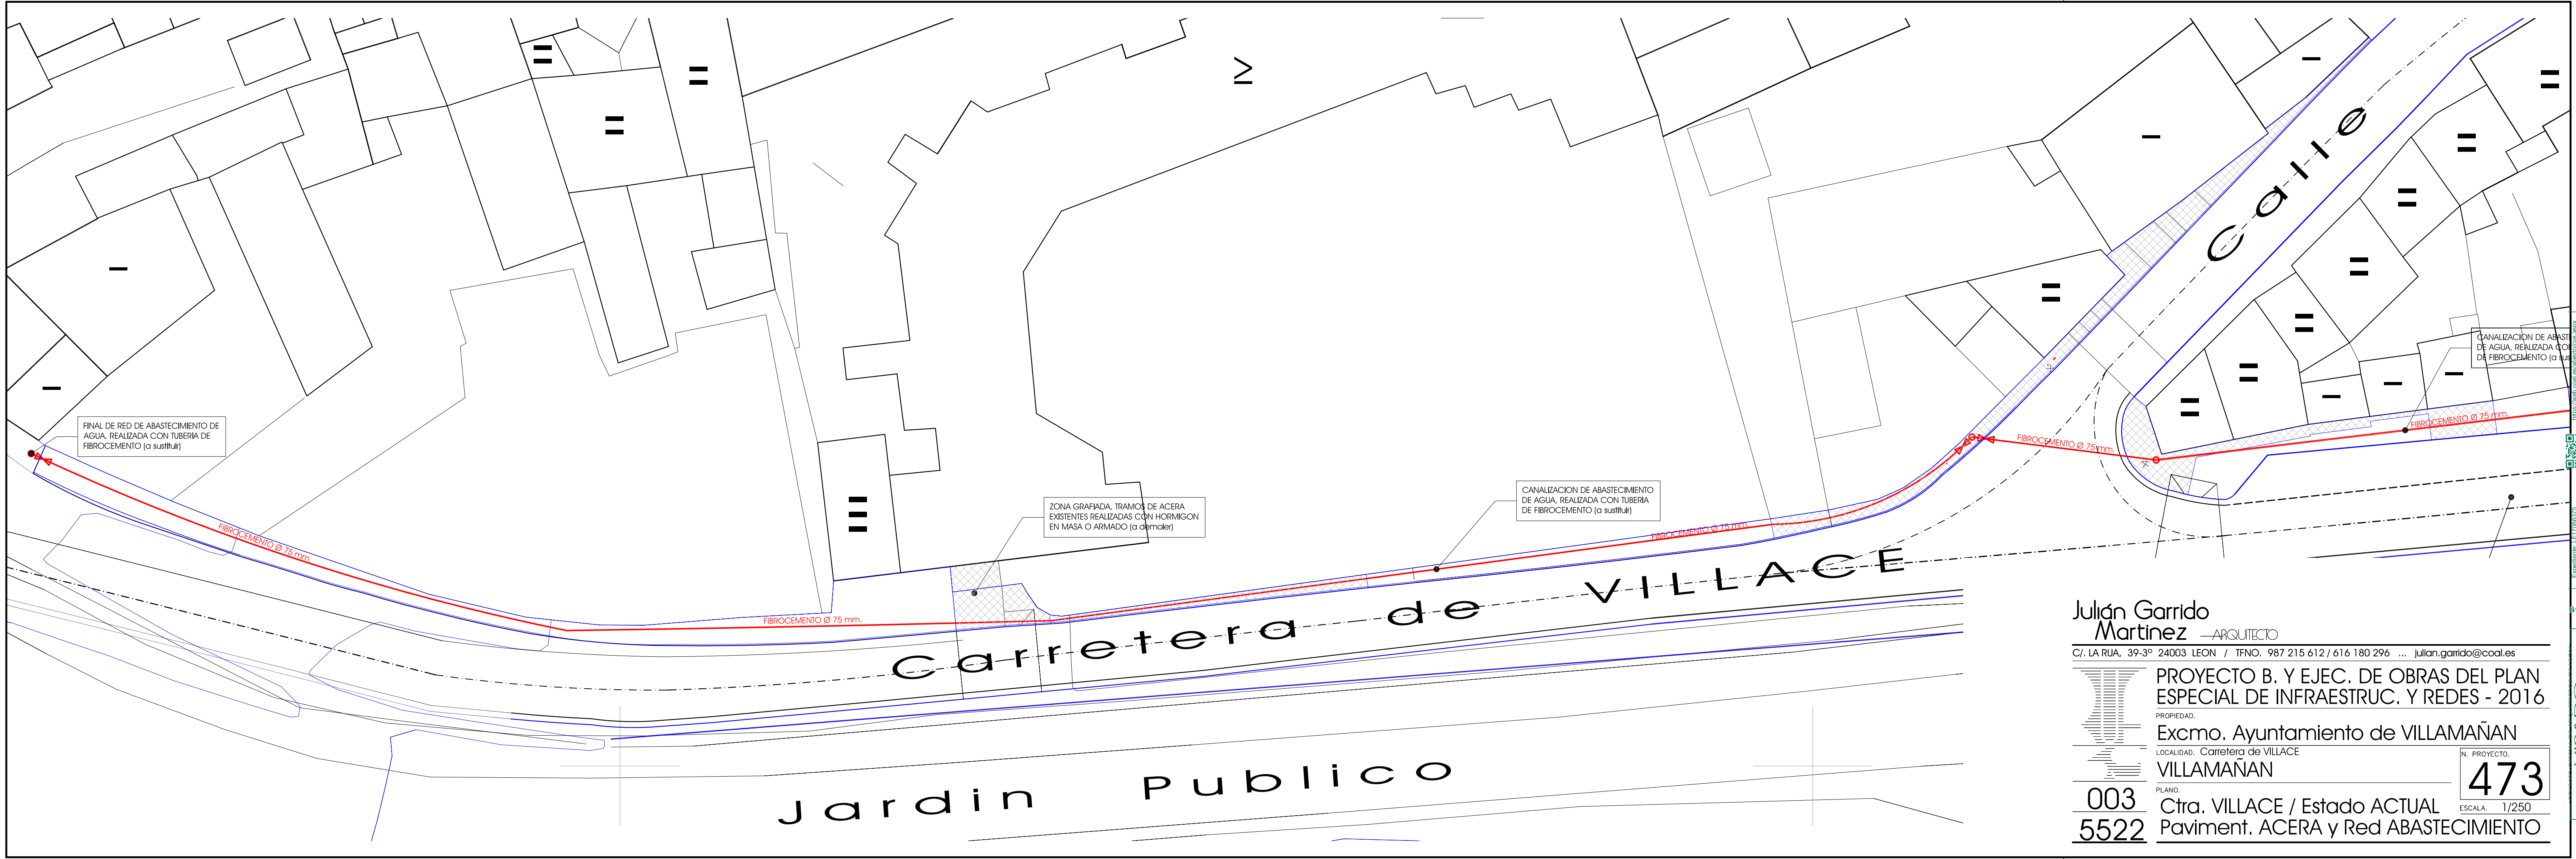



003  
5522

**Julán Garrido  
Martínez** —ARQUITECTO

C/. LA RUA, 39-3º 24003 LEON / TFNO. 987 215 612 / 616 180 296 ... [julian.garrido@coal.es](mailto:julian.garrido@coal.es)

**PROYECTO B. Y EJEC. DE OBRAS DEL PLAN ESPECIAL DE INFRAESTRUC. Y REDES - 2016**

PROPIEDAD.  
Excmo. Ayuntamiento de VILLAMAÑAN

LOCALIDAD. Carretera de VILLACE  
VILLAMAÑAN

PLANO.  
Ctra. VILLACE / Estado ACTUAL  
Paviment. ACERA y Red ABASTECIMIENTO


N. PROYECTO.

**473**

ESCALA. 1/250





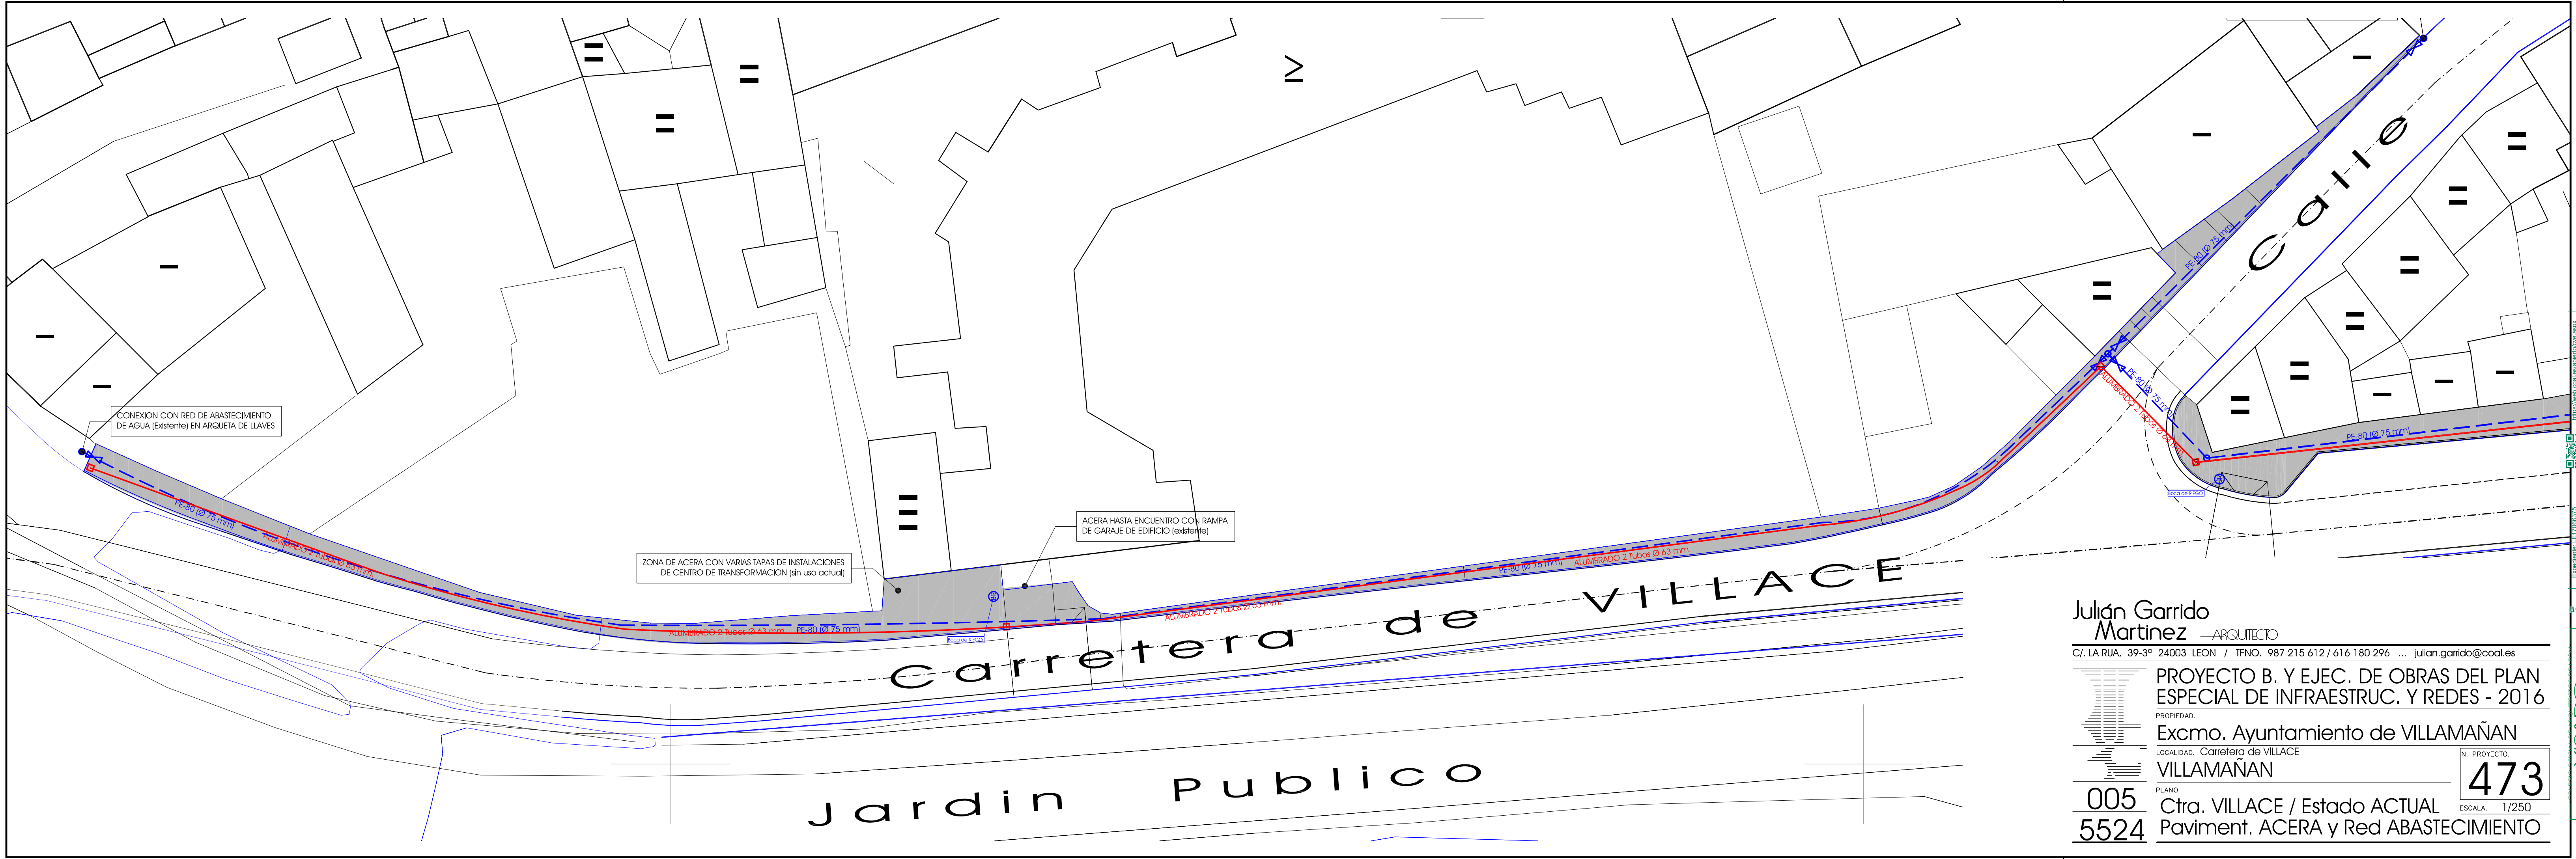



005  
5524

**Julán Garrido  
Martínez** —ARQUITECTO

C/. LA RUA, 39-3º 24003 LEON / TFNO. 987 215 612 / 616 180 296 ... [julian.garrido@coal.es](mailto:julian.garrido@coal.es)

**PROYECTO B. Y EJEC. DE OBRAS DEL PLAN ESPECIAL DE INFRAESTRUC. Y REDES - 2016**


PROPIEDAD.  
Excmo. Ayuntamiento de VILLAMAÑÁN

LOCALIDAD. Carretera de VILLACE  
VILLAMAÑÁN

PLANO.  
Ctra. VILLACE / Estado ACTUAL  
Paviment. ACERA y Red ABASTECIMIENTO

N. PROYECTO.  
**473**

ESCALA. 1/250

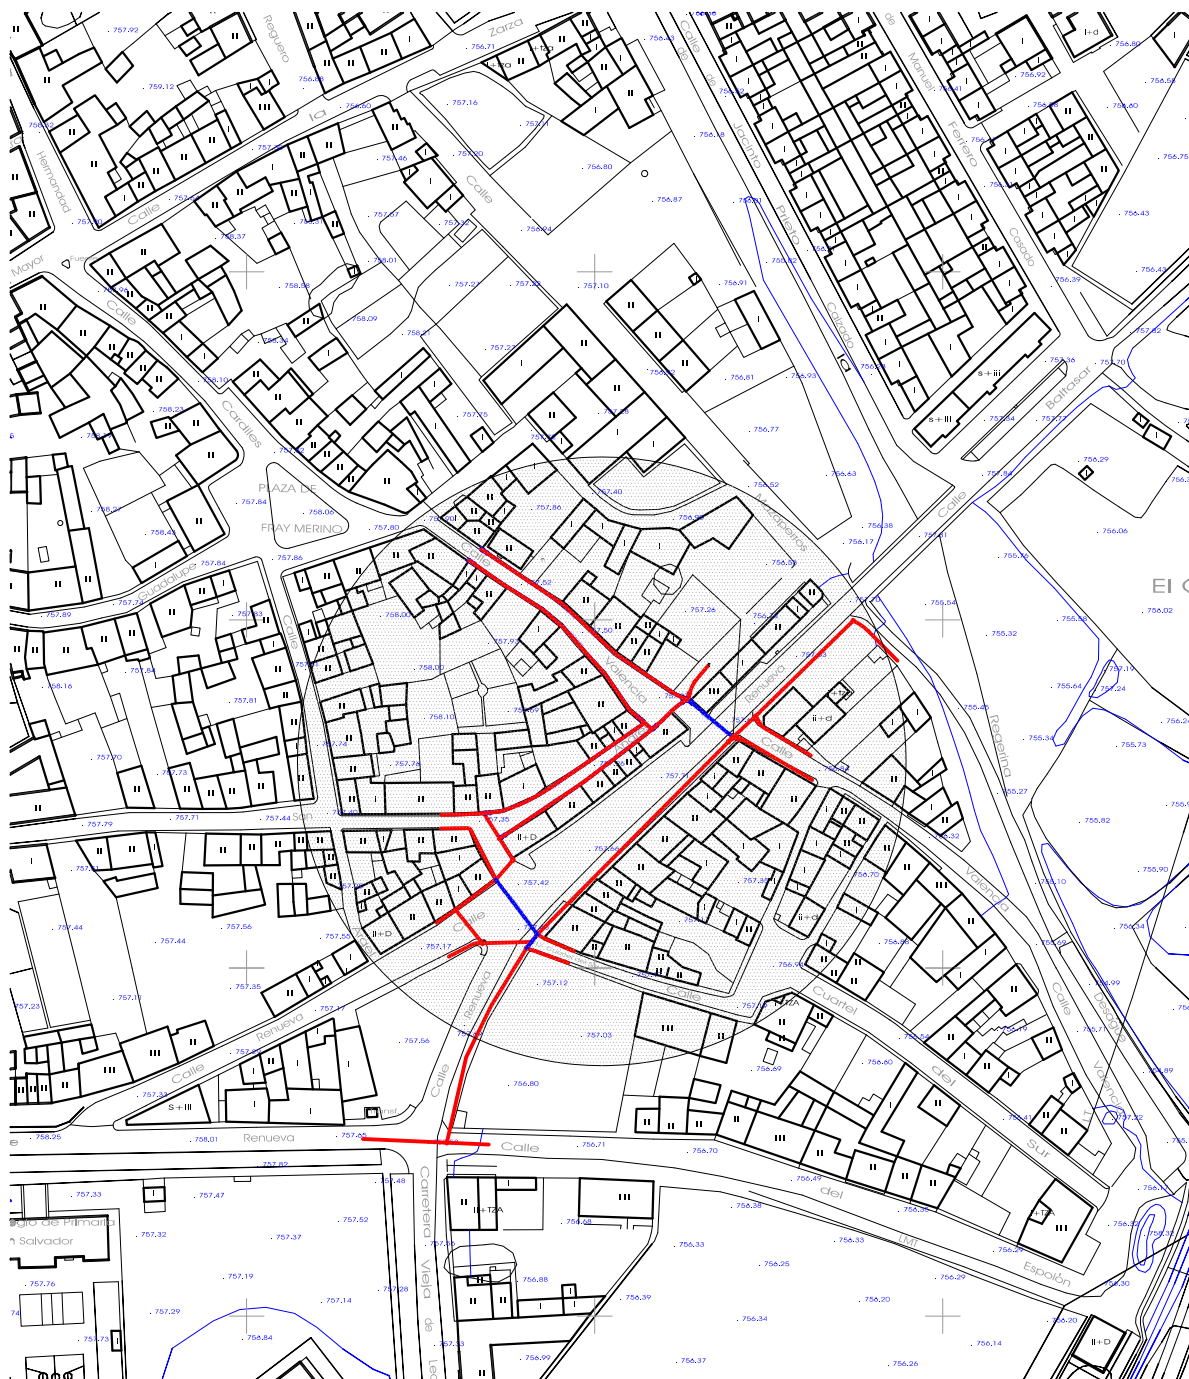

<https://web.coal.es/abierto/cve.aspx>

C.V.E: 8ECA19AC9B



Expediente: LE17066375

Documento: 1

Fecha de visado: 14/03/2017



COLEGIO OFICIAL DE ARQUITECTOS DE LEÓN

**VISADO**

El alcance de este visado se define en el informe adjunto

**Julían Garrido  
Martínez** —ARQUITECTO

C/. LA RUA, 39-3º 24003 LEÓN / TFNO. 987 215 612 / 616 180 296 ... [julian.garrido@coal.es](mailto:julian.garrido@coal.es)



## PROYECTO B. Y EJEC. DE OBRAS DEL PLAN ESPECIAL DE INFRAESTRUC. Y REDES - 2016

PROPIEDAD.

**Excmo. Ayuntamiento de VILLAMAÑÁN**

LOCALIDAD.

**VILLAMAÑÁN**

PLANO.

**SITUACION ... Red de AGUAS  
C/. VALENCIA y SAN ANDRES - Cruce CTRA.**

N. PROYECTO.



**473**

ESCALA. 1/2170

**006**

**5525**



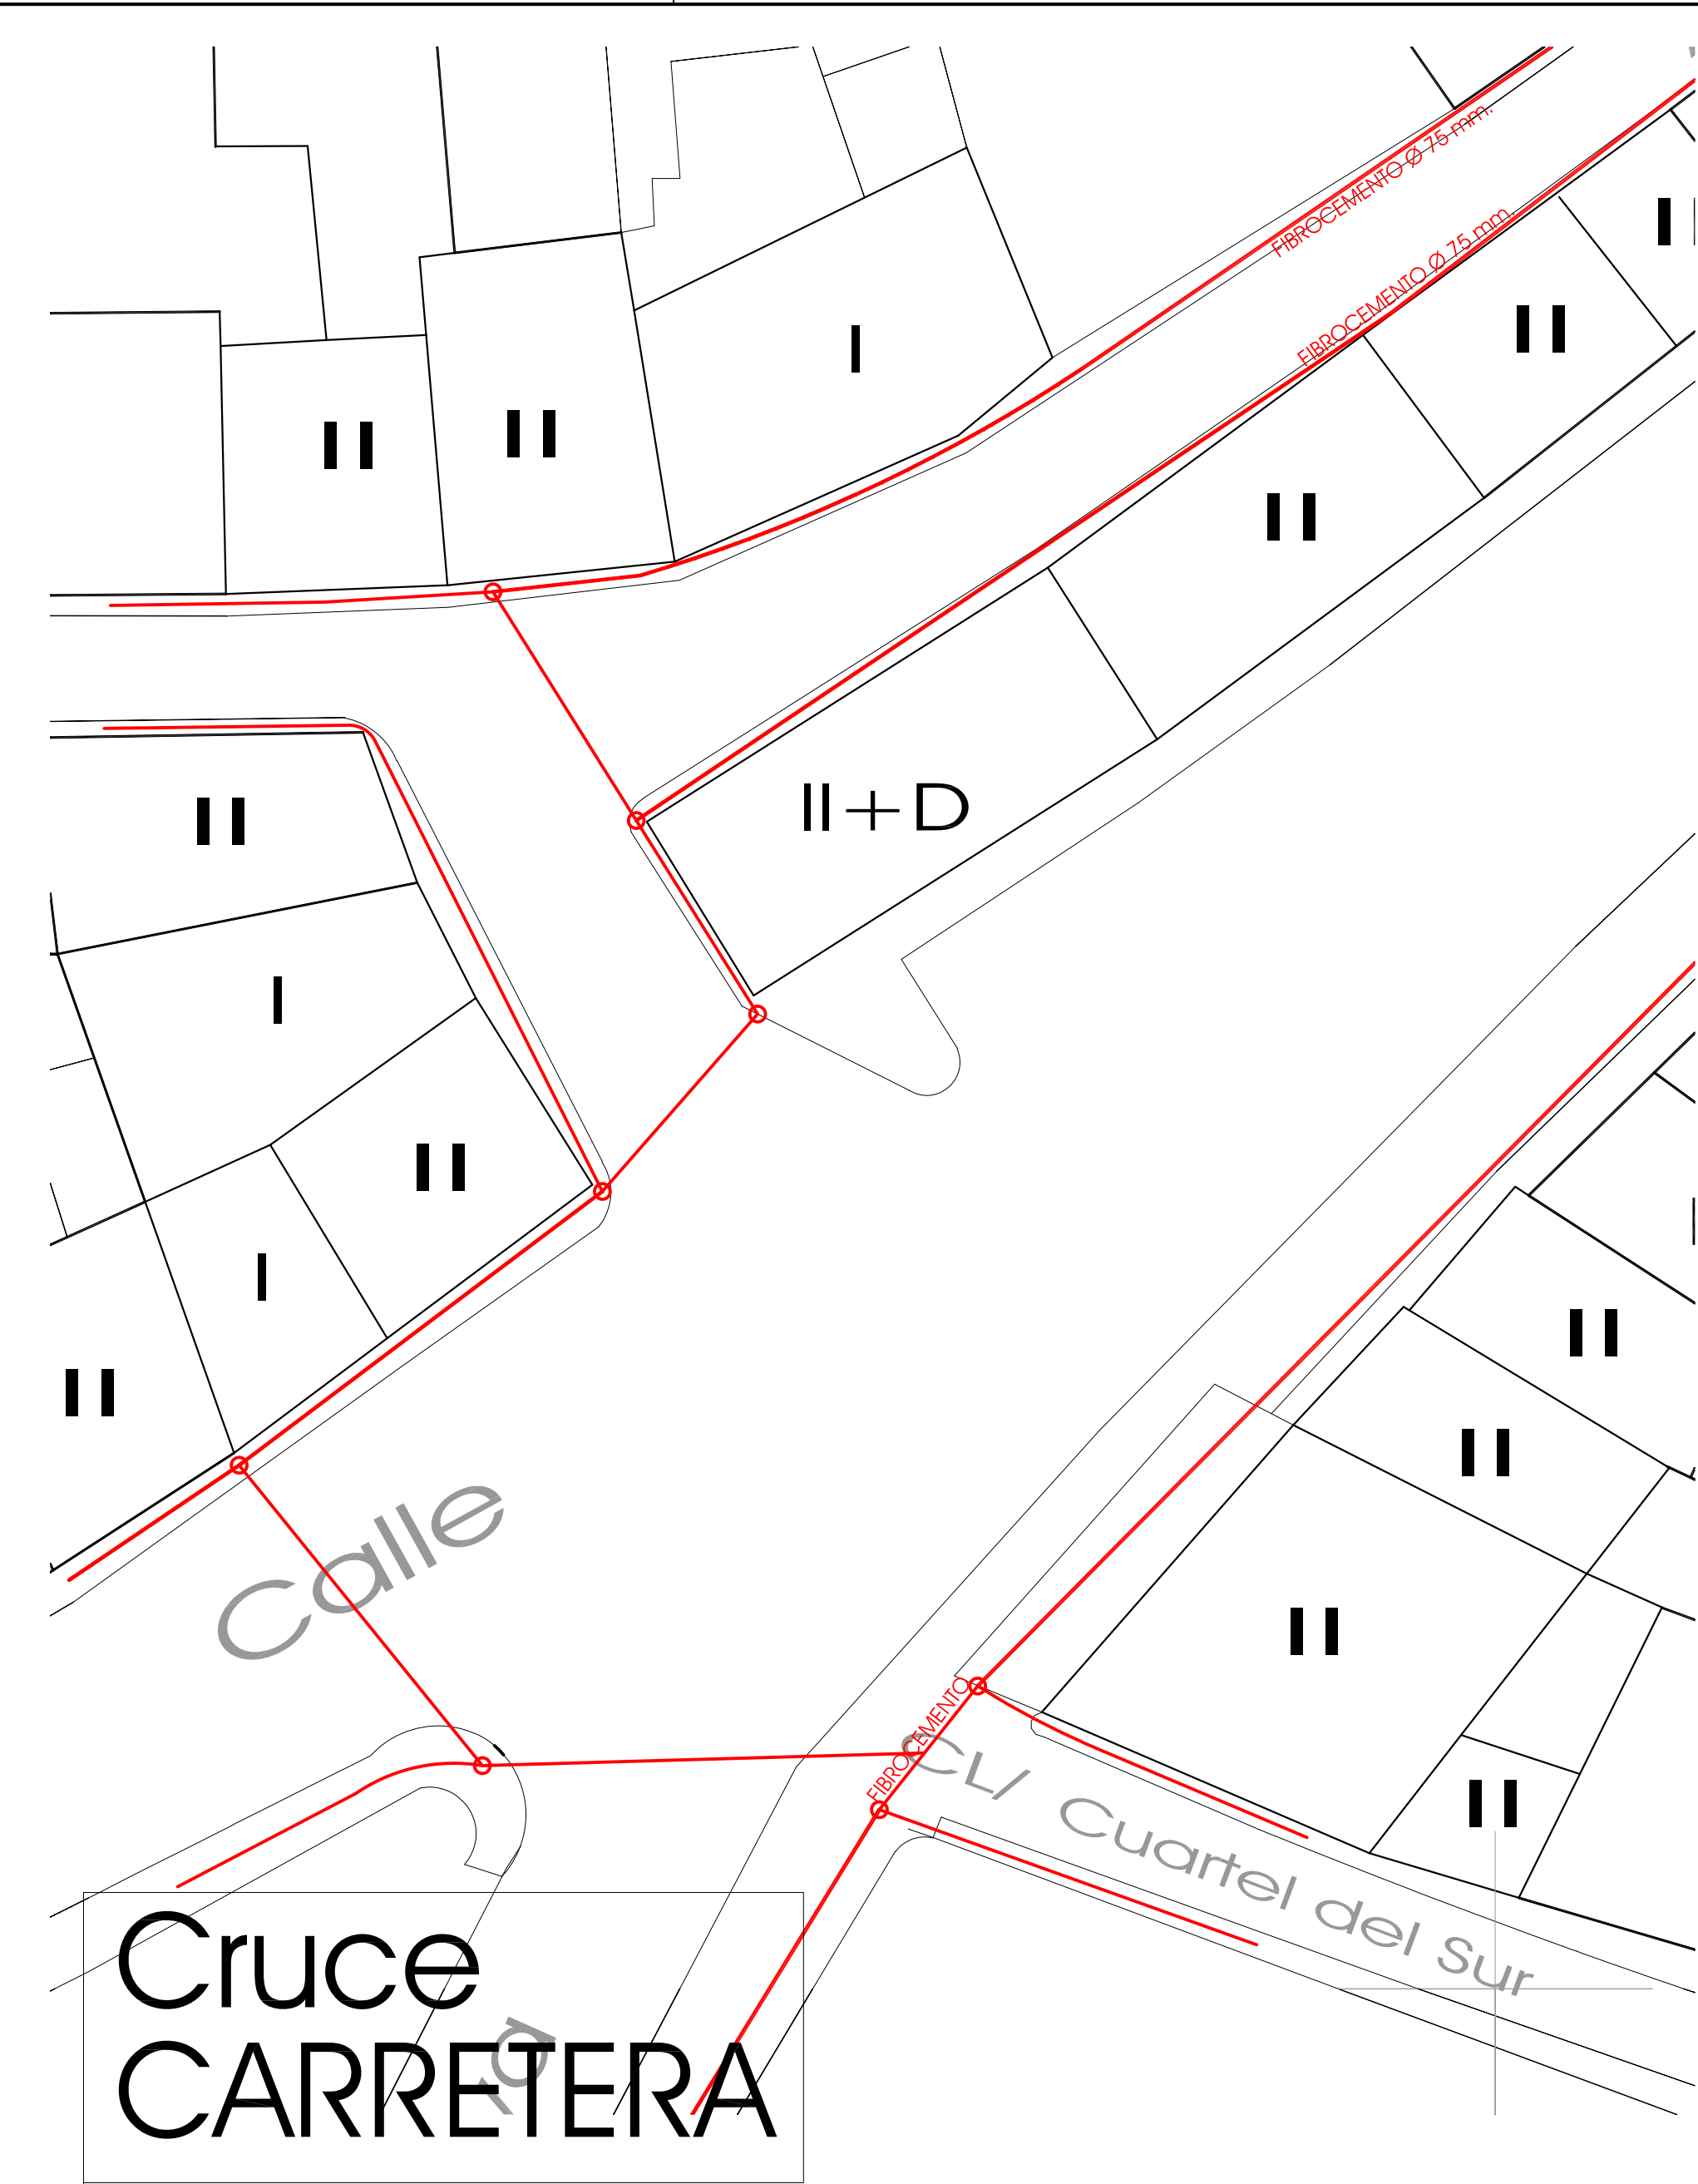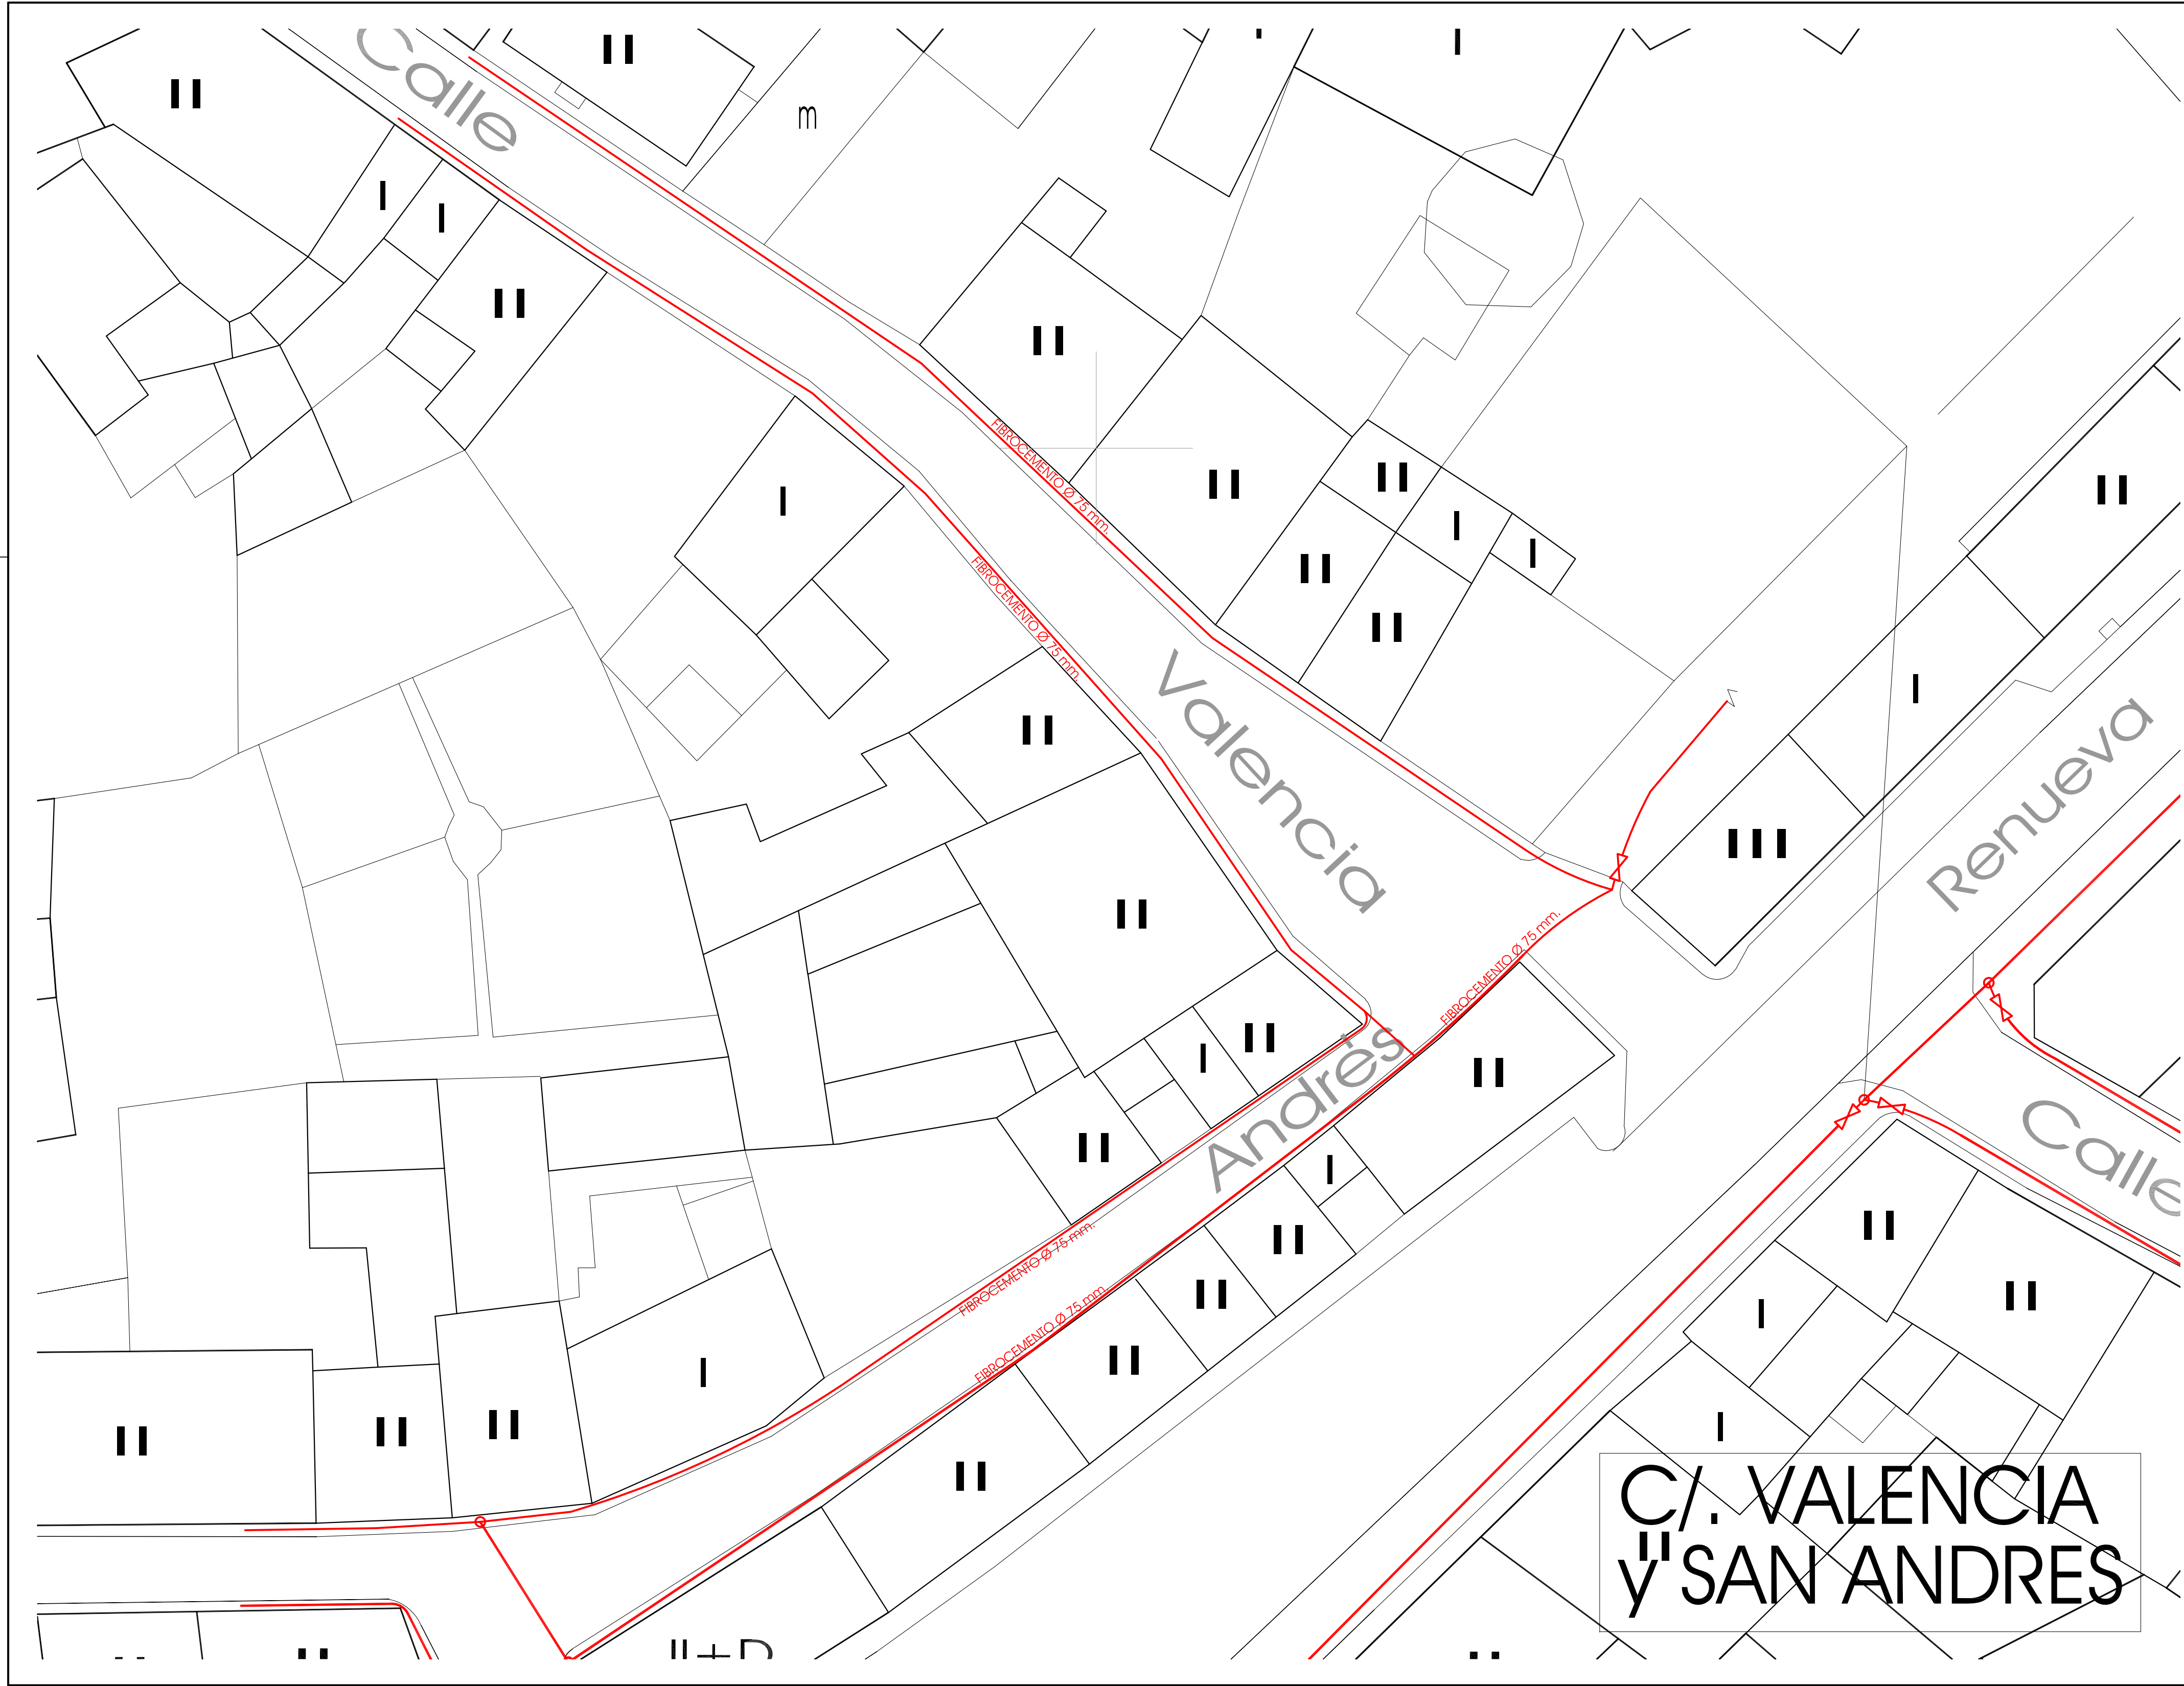

Julían Garrido  
Martínez —ARQUITECTO

C/. LA RUA, 39-3º 24003 LEON / TºNO. 987 215 612 / 616 180 296 ... julian.garrido@coal.es

**PROYECTO B. Y EJEC. DE OBRAS DEL PLAN ESPECIAL DE INFRAESTRUC. Y REDES - 2016**

PROPIEDAD: Excmo. Ayuntamiento de VILLAMAÑAN

LOCALIDAD: VILLAMAÑAN



PLANO: 007


ESCALA: 1/150

N. PROYECTO: 473

5526 Calles Valencia y San Andres  
Red ABASTECIMIENTO AGUA (Fibrocemento)



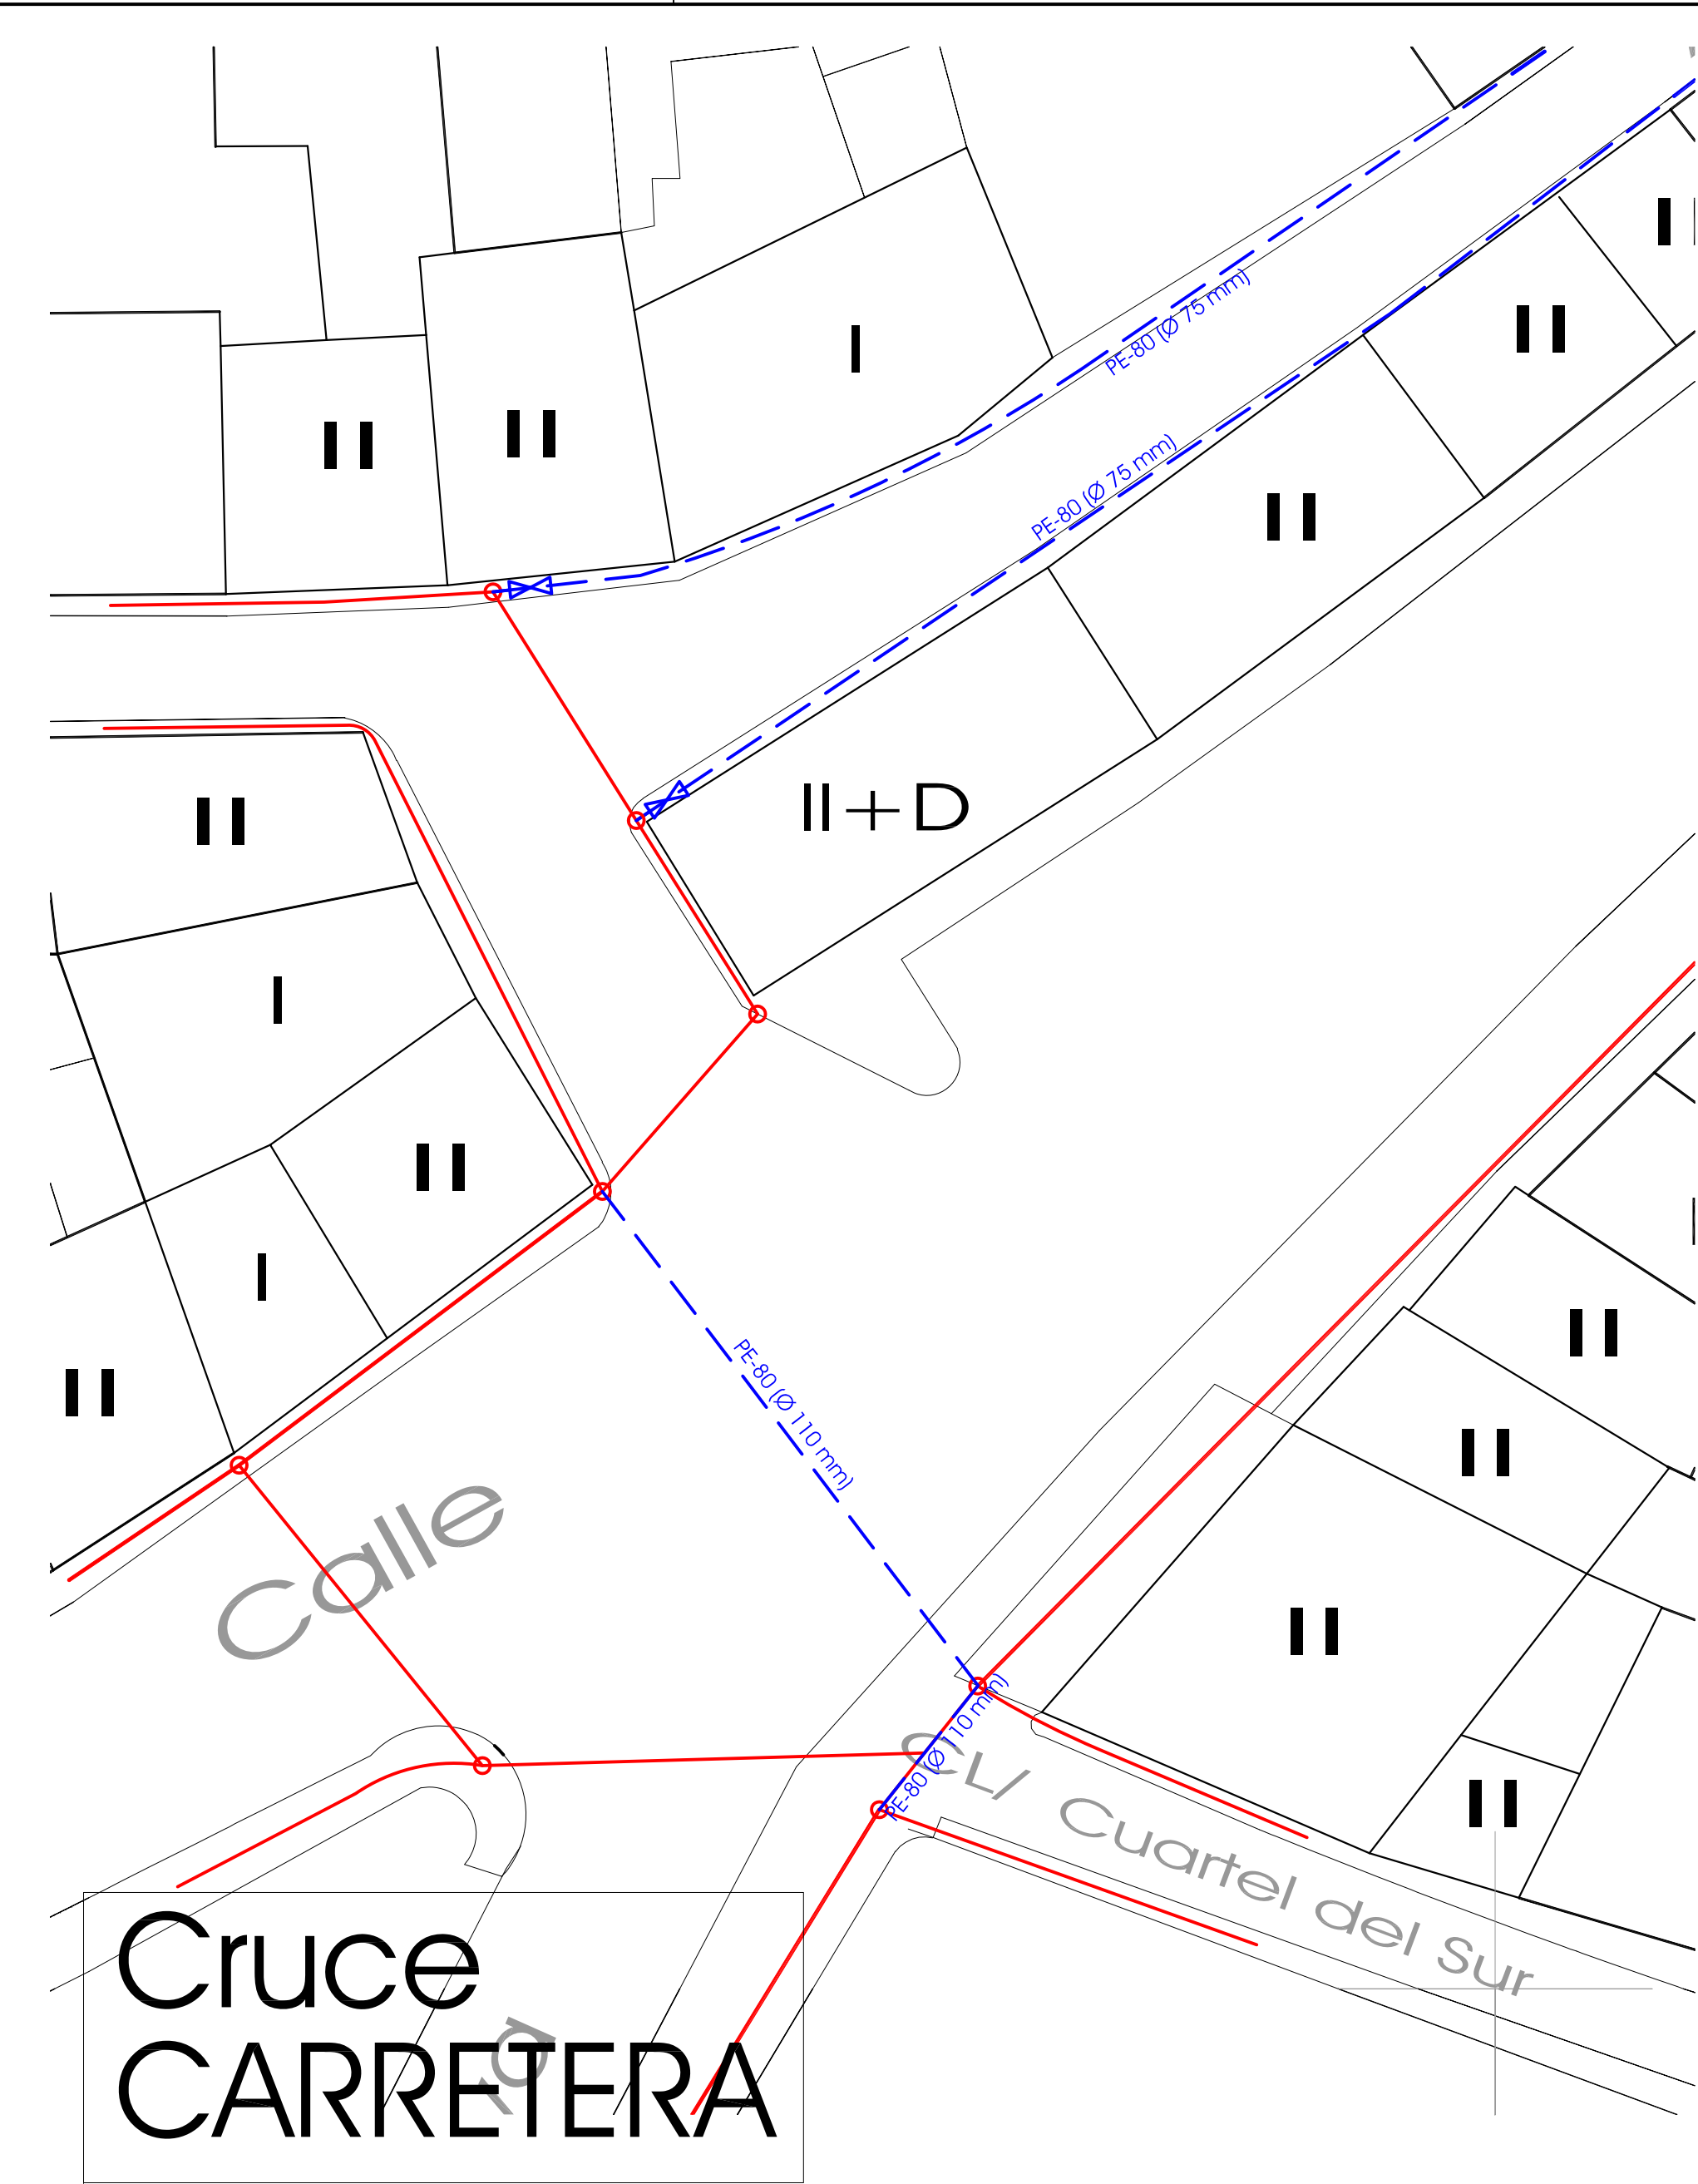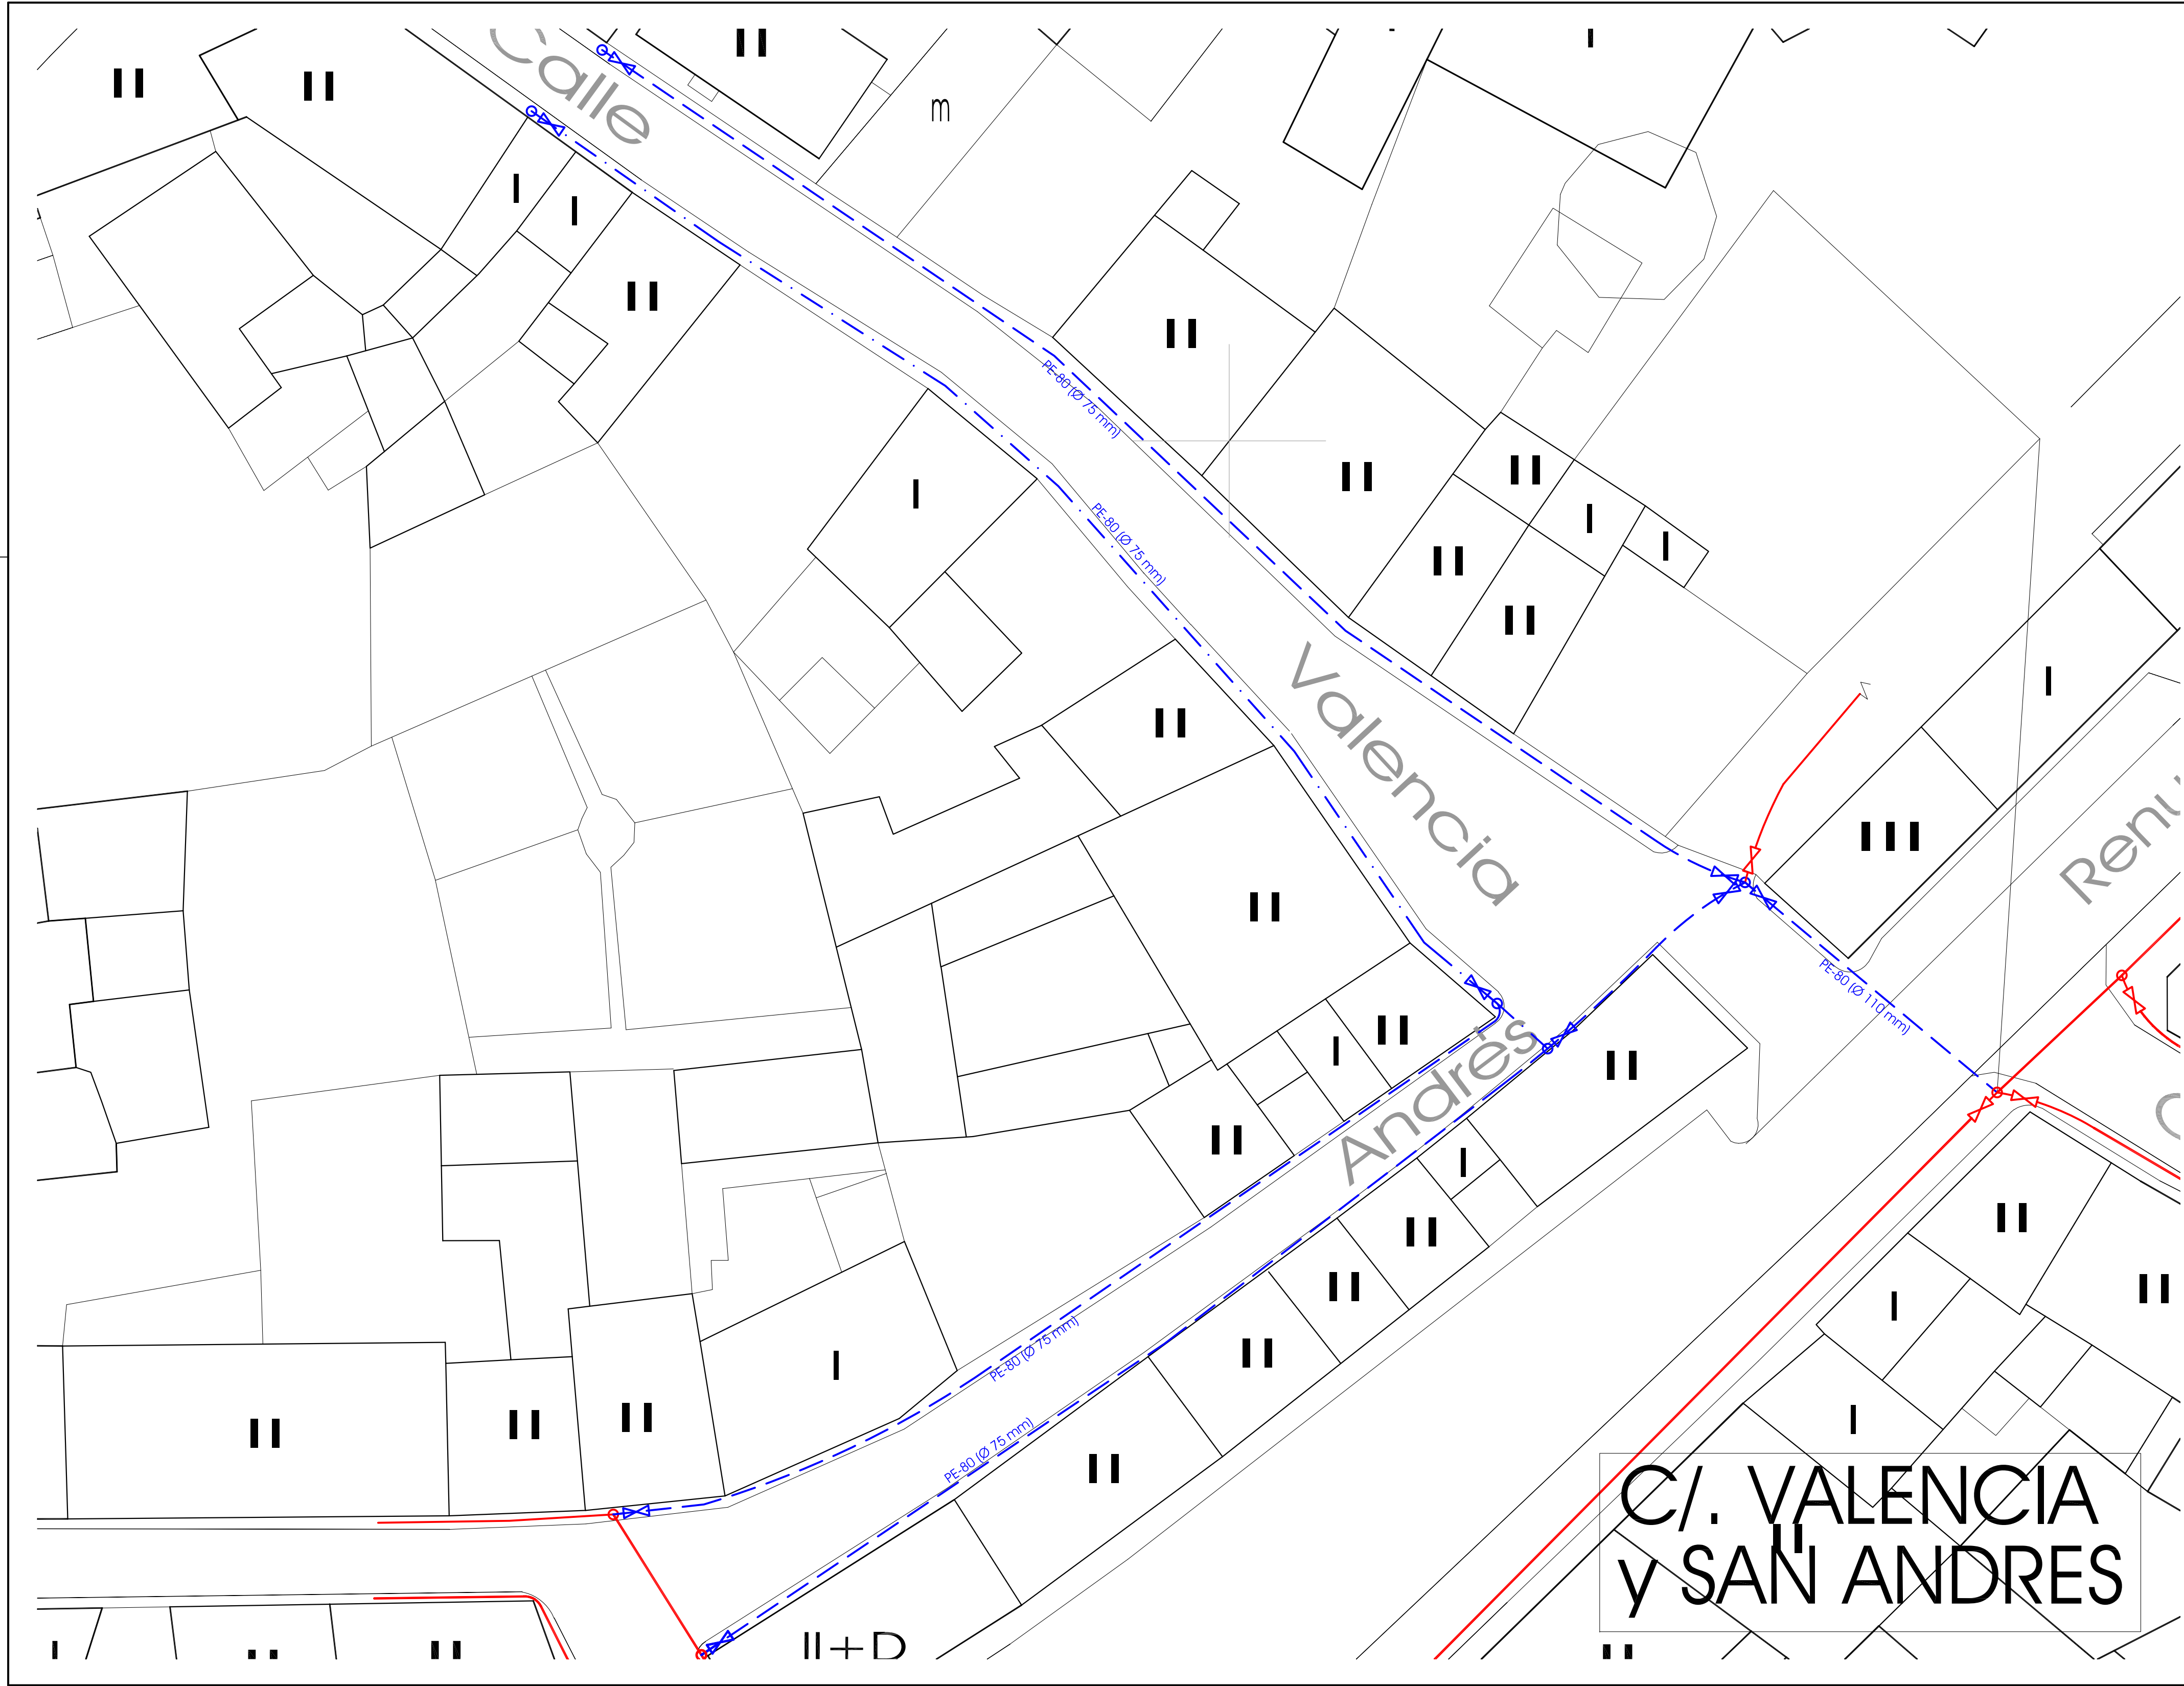

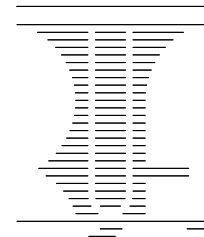

008  
5527

Julían Garrido  
Martínez —ARQUITECTO

C/. LA RUA, 39-3º 24003 LEON / TFO. 987 215 612 / 616 180 296 ... [julian.garrido@coal.es](mailto:julian.garrido@coal.es)

PROYECTO B. Y EJEC. DE OBRAS DEL PLAN ESPECIAL DE INFRAESTRUC. Y REDES - 2016

PROPIEDAD. Excmo. Ayuntamiento de VILLAMAÑAN

LOCALIDAD. VILLAMAÑAN

PLANO. Calles Valencia y San Andres

Red ABASTECIMIENTO AGUA (Polietileno)


N. PROYECTO.

473


ESCALA. 1/150




ARQUETA ABASTECIMIENTO / LLAVE

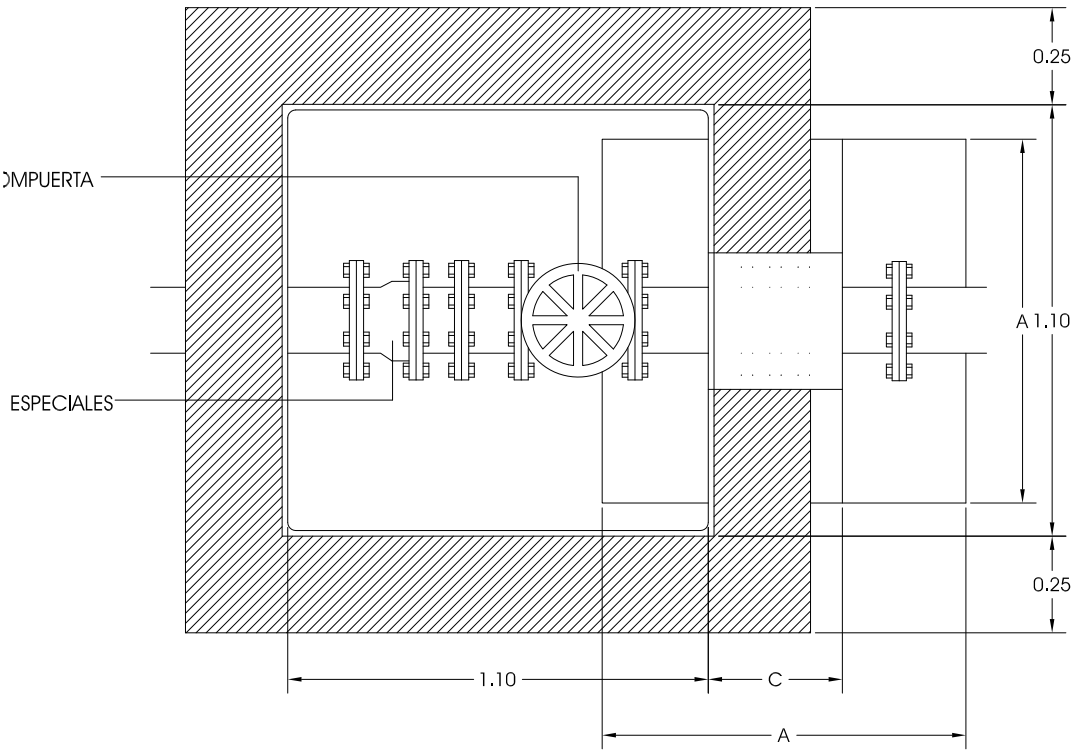


SECCION TIPO ZANJA (Abastecimiento)

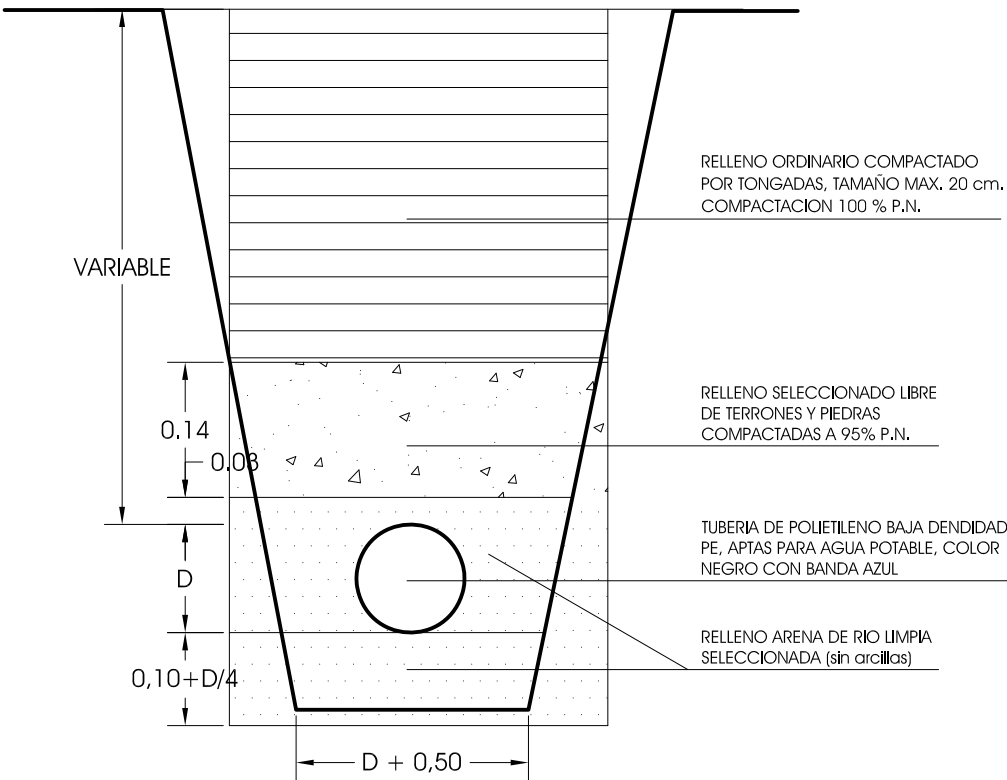

Planta

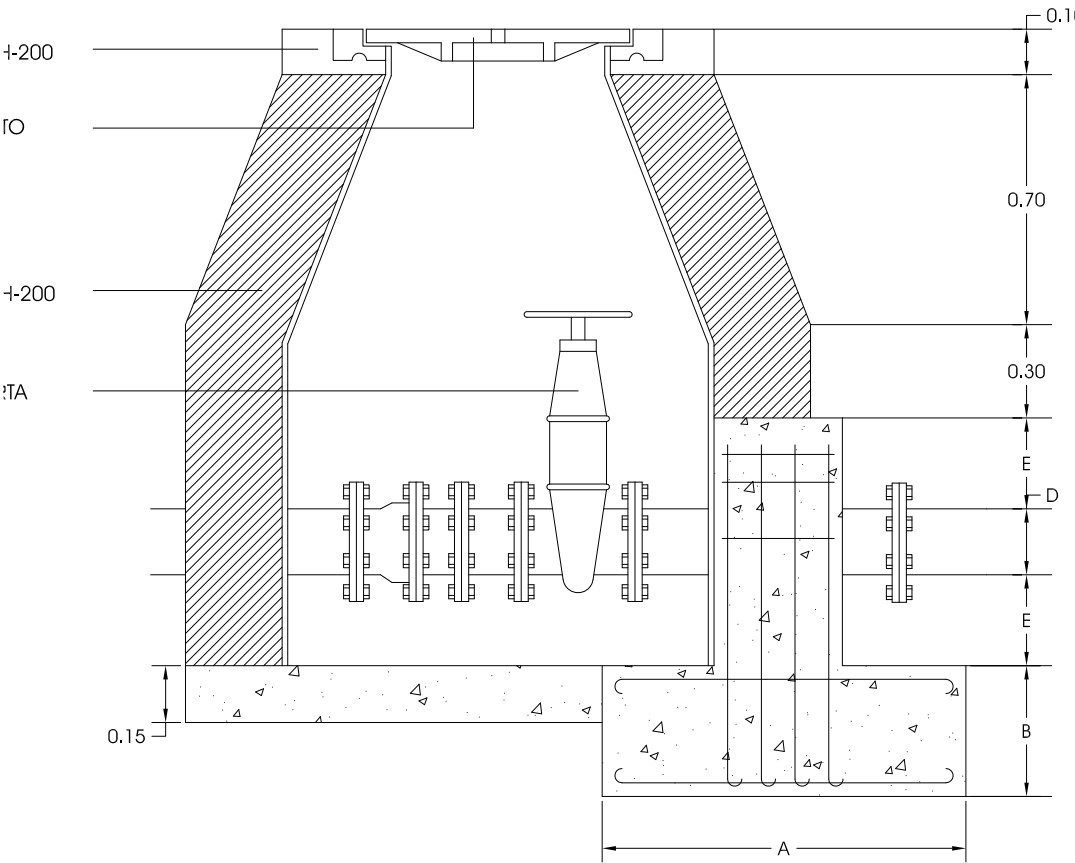

CANALIZACION ALUMBRADO  
SECCION TIPO ZANJA

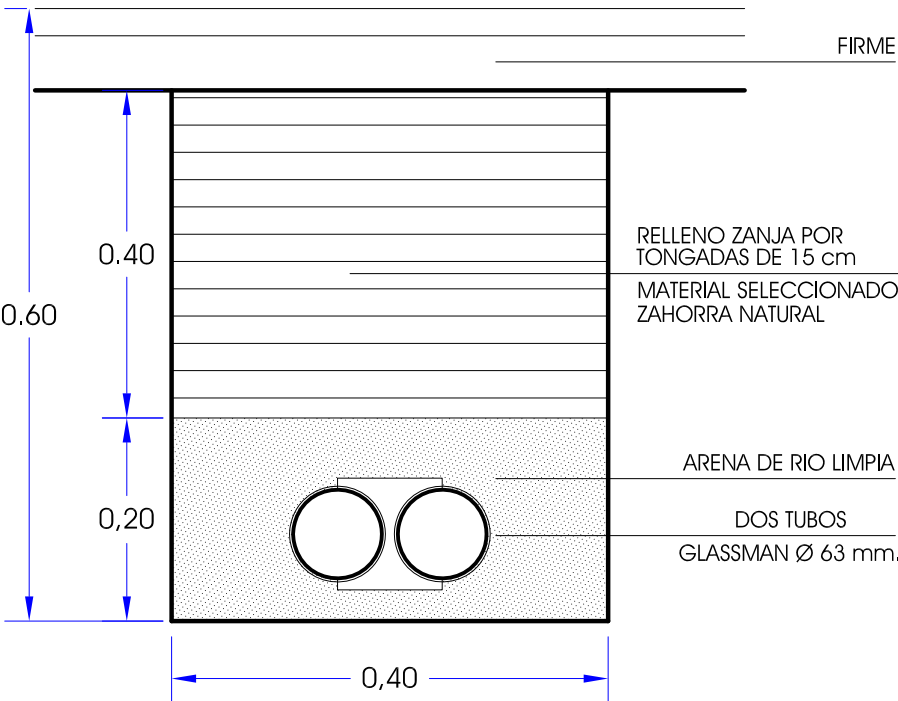

ARQUETAS

FUNDICIÓN de HIERRO





CÓDIGO	A	B	C	TIPO DE TAPA	PESO (kg) UNITARIO
AN22000	237	186	148	d/registro	7,40
AN25000	240	186	150	ciega	9,05
AN34000	384	214	200	d/registro	15
AN49000	492	221	250	id.	23,35
AN58000	606	228	243	id.	29
AN35000	384	214	200	ciega	15,75
AN36000	386	216	270	ciega	18,10
AN50000	492	221	250	ciega	24,65
AN60000	606	228	243	ciega	29,65

medidas en mm

Características técnicas:

Arqueta: fabricada en fundición gris y recubrimiento con pintura epoxy.  
Tapa con registro: Tapa fabricada en fundición nodular.  
Registro fabricado de poliéster reforzado con fibra de vidrio.  
Tapa cierre: Tapa fabricada en fundición nodular.  
Cuerpo cierre fabricado en latón y pestillo fabricado en acero inoxidable.  
Tornillos: Acero inoxidable A-2 AISI304.

- Arquetas para instalación de acometidas de agua en la acera o pavimento.
- Dos tipos de tapa:
  - Con tapa sujeta a la cubeta mediante 4 tornillos de acero inoxidable y con registro central de poliéster reforzado con fibra de vidrio para fácil lectura del contador.
  - Con tapa ciega, de fácil apertura para la lectura del contador mediante la llave 8L025.

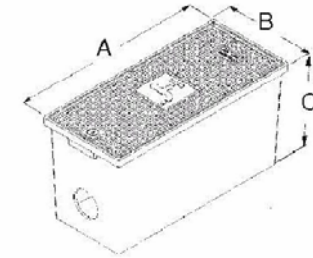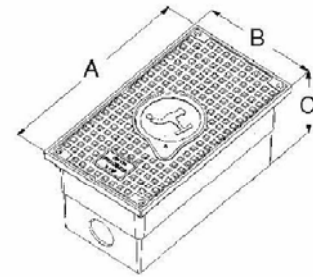


ARQUETAS

FUNDICIÓN de HIERRO



CÓDIGO TAPA CIEGA	CÓDIGO TAPA PRV REGISTRO	DN	DIMENSIONES DEL CONTADOR LONGITUD	R.ENTRADA	R.SALIDA	CONEXIONES	PESO (kg) APROX.
AN22415		13	115	7/8"	3/4"	PEØ25	9
AN25425		13	115	7/8"	3/4"	PEØ25	9,8
AN25325		15	115	3/4"	3/4"	PEØ25	9,8
AN25525		20	115	1"	1"	PEØ25	9,9
AN35125	AN34125	13	100	3/4"	1/2"	PEØ25	16
AN35425	AN34425	13	115	7/8"	3/4"	PEØ25	16
AN35225	AN34225	15	110	3/4"	3/4"	PEØ25	16
AN35325	AN34325	15	115	3/4"	3/4"	PEØ25	16
AN35525	AN34525	20	115	1"	1"	PEØ25	16
AN36125		13	100	3/4"	1/2"	PEØ25	19,9
AN36225		15	110	3/4"	3/4"	PEØ25	20
AN36325		15	115	3/4"	3/4"	PEØ25	20
AN36425		13	115	7/8"	3/4"	PEØ25	20
AN36525		20	115	1"	1"	PEØ25	20,1
AN50625	AN47625	20	190	1"	1"	PEØ25	28
AN50725	AN47725	25	260	1 1/4"	1 1/4"	PEØ32	28
AN50825	AN47825	30	260	1 1/2"	1 1/2"	PEØ40	28
AN60925	AN58925	40	300	2"	2"	PEØ50	38

BOCA DE RIEGO

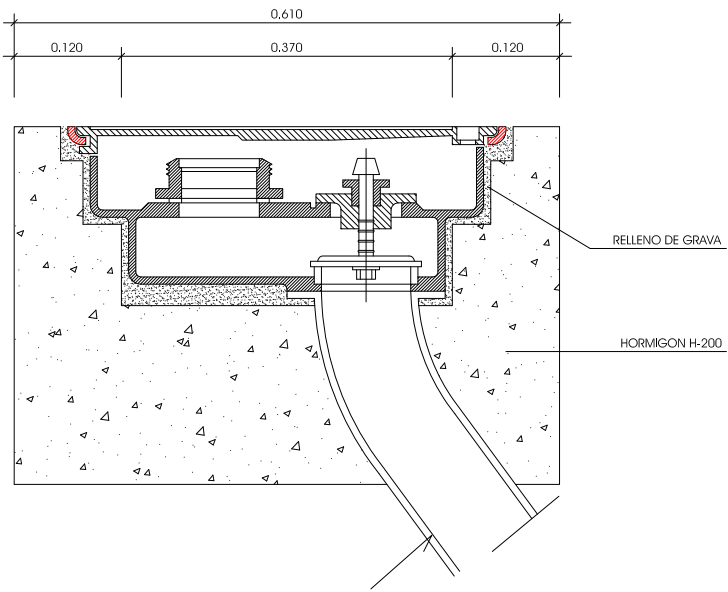

Julían Garrido  
Martinez —ARQUITECTO

C/. LA RUA, 39-3º 24003 LEON / TFNO. 987 215 612 / 616 180 296 ... julian.garrido@coal.es

PROYECTO B. Y EJEC. DE OBRAS DEL PLAN ESPECIAL DE INFRAESTRUC. Y REDES - 2016

PROPIEDAD.  
Excmo. Ayuntamiento de VILLAMAÑAN  
LOCALIDAD. Carretera de VILLACE  
VILLAMAÑAN  
N. PROYECTO.  
473  
ESCALA. Varios

009  
5528  
DETALLES CONSTRUCTIVOS  
RED ABASTECIMIENTO AGUA - ALUMBRADO

